




Lokalizacja mieszkania w budynku

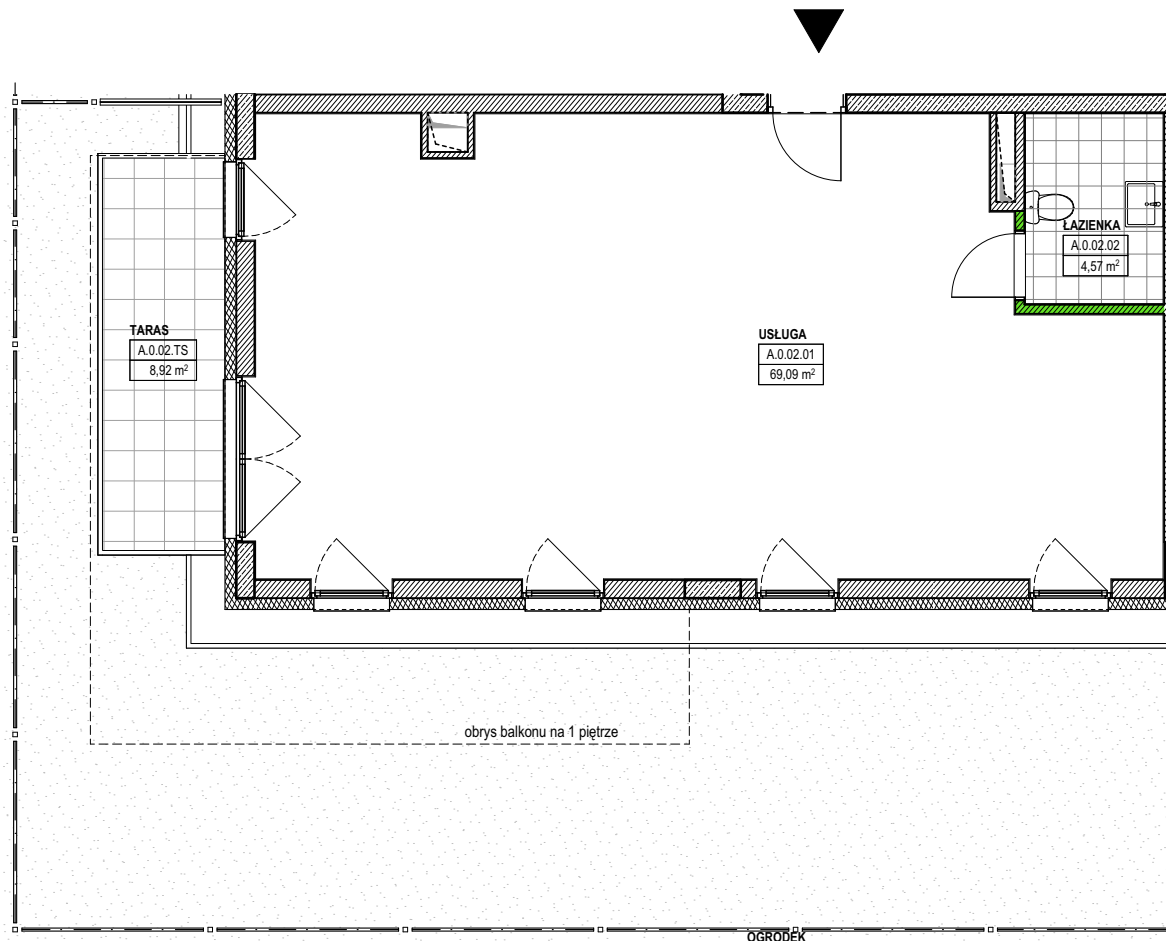

Numer lokalu **A.0.02**

PIĘTRO PARTER

ILOŚĆ POKOI 3

Powierzchnia użytkowa:

USŁUGA 69,09

ŁAZIENKA 4,57

RAZEM 73,66 m²

TARAS 8,92

OGRODEK 74,27

data: grudzień 2018 skala: 1:100

KAPS ARCHITEKCI

KAPS ARCHITEKCI sp. z o.o.
Al. Wojska Polskiego 41 lok.47
01-503 Warszawa

