


ZESPÓŁ BUDYNKÓW MIESZKALNYCH WIELORODZINNYCH Z USŁUGAMI W PARTERZE, GARAŻAMI PODZIEMNYMI I ZAGOSPODAROWANIEM TERENU

POŁOŻONYCH W REJONIE AL.KEN I UL. IWANOWA-SZAJNOWICZA W WARSZAWIE

**LONGBRIDGE KABATY Sp. z o.o.**  
ul. Cybernetyki 10  
02-677 WARSZAWA




Lokalizacja mieszkania w budynku

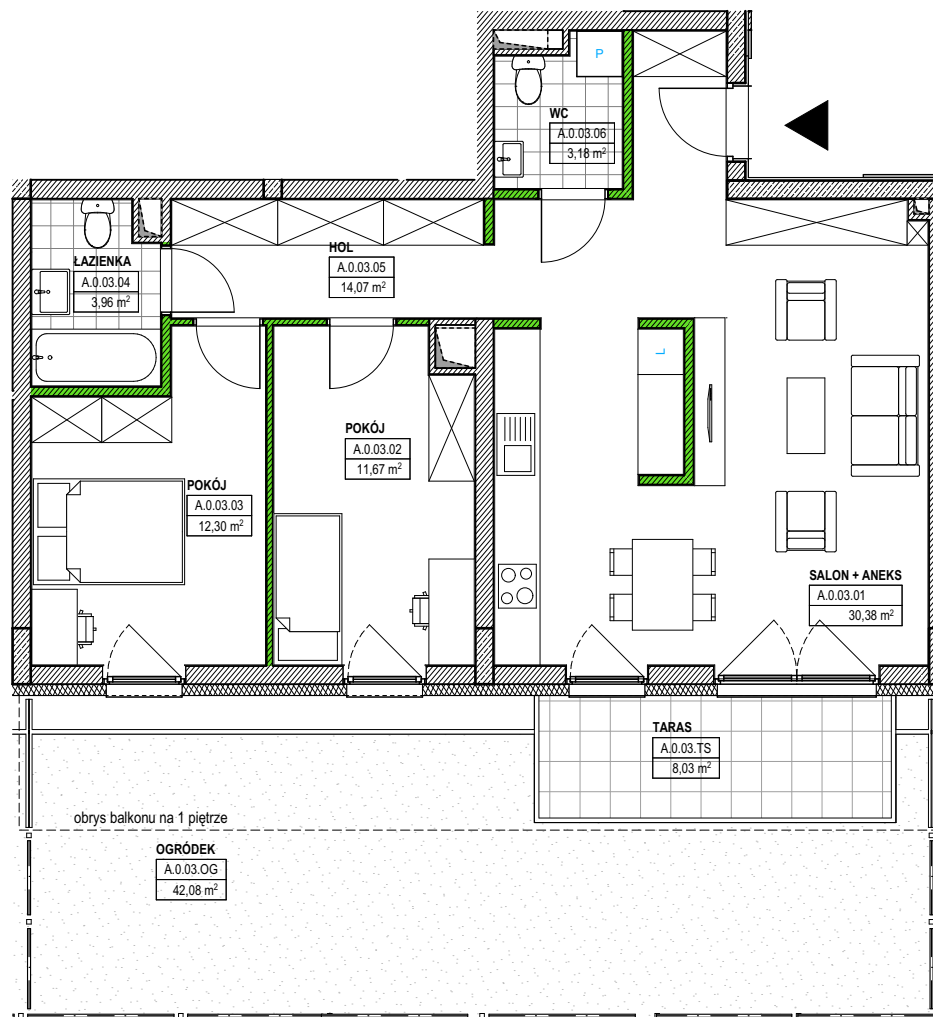

obrys balkonu na 1 piętrze

**OGRÓDEK**  
A.0.03.0G  
42,08 m<sup>2</sup>

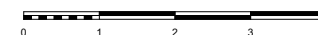

**Numer lokalu** **A.0.03**

PIĘTRO **PARTER**

ILOŚĆ POKOI **3**

**Powierzchnia użytkowa:**

SALON + ANEKS	30,38
POKÓJ	11,67
POKÓJ	12,30
ŁAZIENKA	3,96
HOL	14,07
WC	3,18
<b>RAZEM</b>	<b>75,56 m<sup>2</sup></b>

TARAS **8,03**

OGRÓDEK **42,08**

data: **grudzień 2018** skala: **1:100**

**KAPS ARCHITEKCI**

KAPS ARCHITEKCI sp. z o.o.  
Al. Wojska Polskiego 41 lok.47  
01-503 Warszawa

UWAGA! Karta katalogowa mieszkania została opracowana na podstawie Projektu Budowlanego. Powierzchnia użytkowa oraz szczegółowe rozwiązania techniczne mogą ulec zmianie podczas realizacji inwestycji. Podana powierzchnia użytkowa mieszkania obliczona została na podstawie normy PN-ISO 9836:1997.

ściany działowe rozbieżne ściany nierozbieżne