



ZESPÓŁ BUDYNKÓW MIESZKALNYCH WIELORODZINNYCH Z USŁUGAMI W PARTERZE, GARAŻAMI PODZIEMNYMI I ZAGOSPODAROWANIEM TERENU

POŁOŻONYCH W REJONIE AL.KEN I UL. IWANOWA-SZAJNOWICZA W WARSZAWIE

**LONGBRIDGE KABATY Sp. z o.o.**  
ul. Cybernetyki 10  
02-677 WARSZAWA

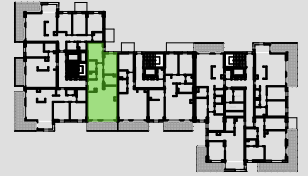

Lokalizacja mieszkania w budynku

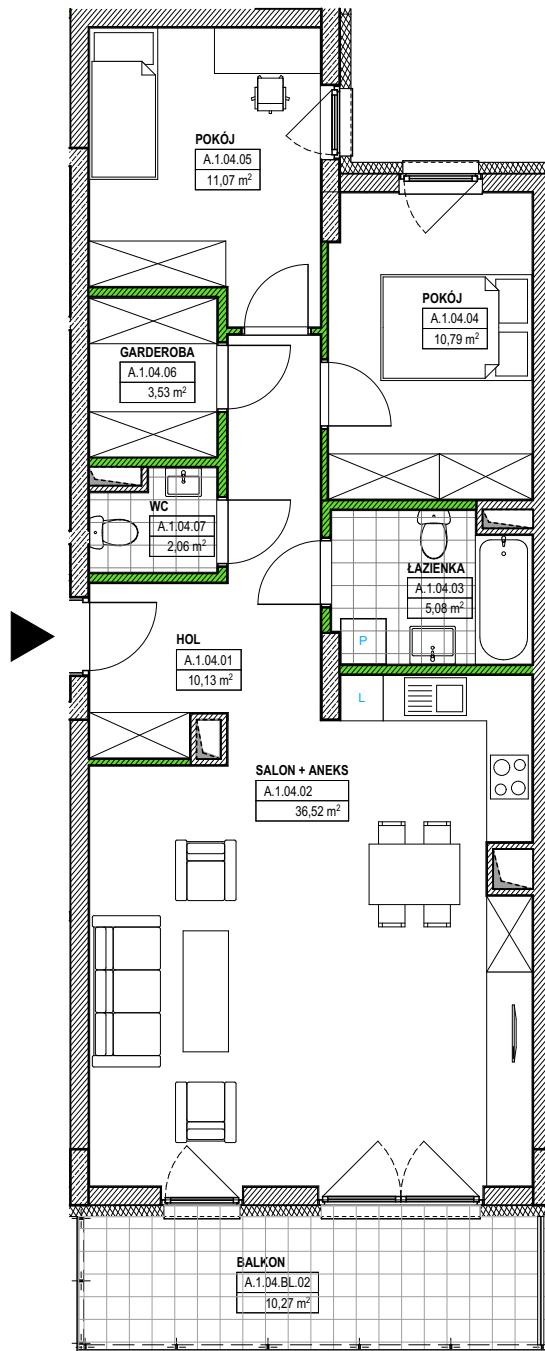

Numer lokalu **A.1.04**

PIĘTRO **1 PIĘTRO**

ILOŚĆ POKOI **3**

**Powierzchnia użytkowa:**

HOL	10,13
SALON + ANEKS	36,52
ŁAZIENKA	5,08
POKÓJ	10,79
POKÓJ	11,07
GARDEROBA	3,53
WC	2,06
<b>RAZEM</b>	<b>79,18 m²</b>

BALKON **10,27**



data: **grudzień 2018** skala: **1:100**

**KAPS ARCHITEKCI**

KAPS ARCHITEKCI sp. z o.o.  
Al. Wojska Polskiego 41 lok.47  
01-503 Warszawa

UWAGA! Karta katalogowa mieszkania została opracowana na podstawie Projektu Budowlanego. Powierzchnia użytkowa oraz szczegółowe rozwiązania techniczne mogą ulec zmianie podczas realizacji inwestycji. Podana powierzchnia użytkowa mieszkania obliczona została na podstawie normy PN-ISO 9836:1997

ściany dzielowe rozbieżne  
ściany nierozbieżne