


Lokalizacja mieszkania w budynku

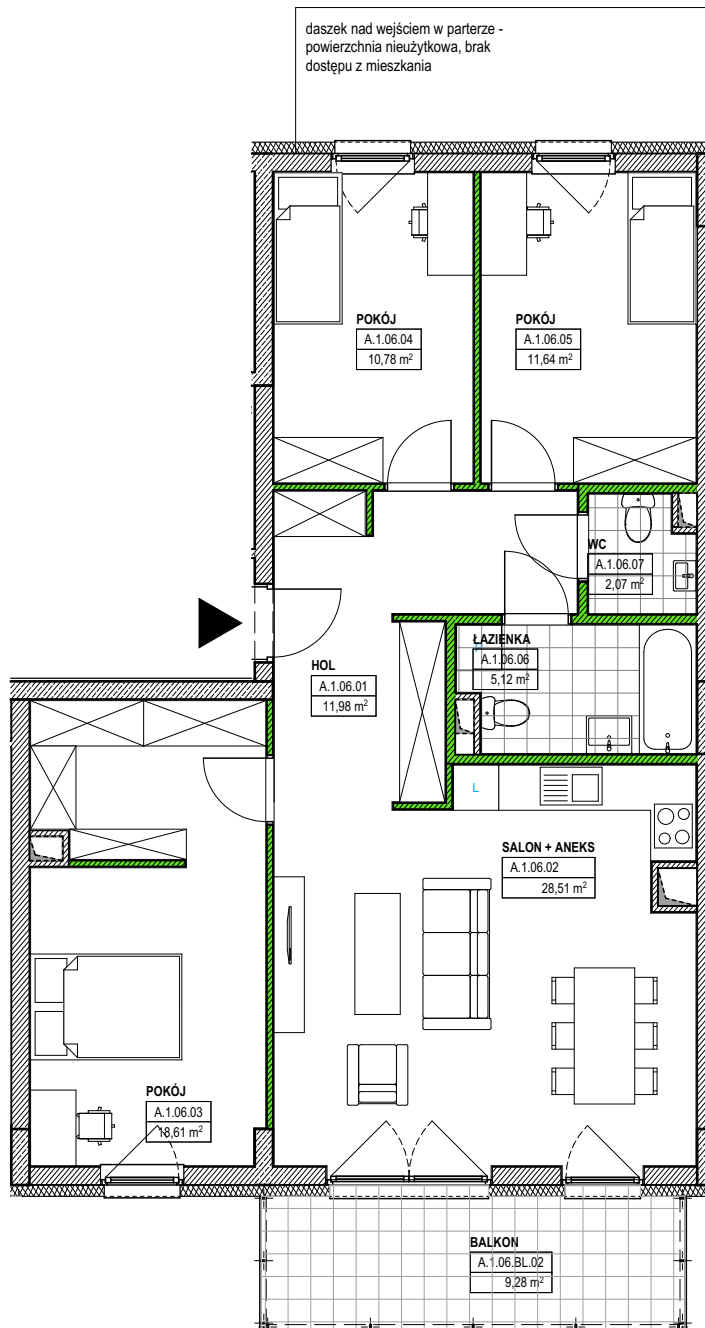

Numer lokalu	A.1.06
PIĘTRO	1 PIĘTRO
ILOŚĆ POKOI	4
Powierzchnia użytkowa:	
HOL	11,98
SALON + ANEKS	28,51
POKÓJ	18,61
POKÓJ	10,78
POKÓJ	11,64
ŁAZIENKA	5,12
WC	2,07
RAZEM	88,71 m²
BALKON	9,28

data: grudzień 2018 skala: 1:100