


Lokalizacja mieszkania w budynku

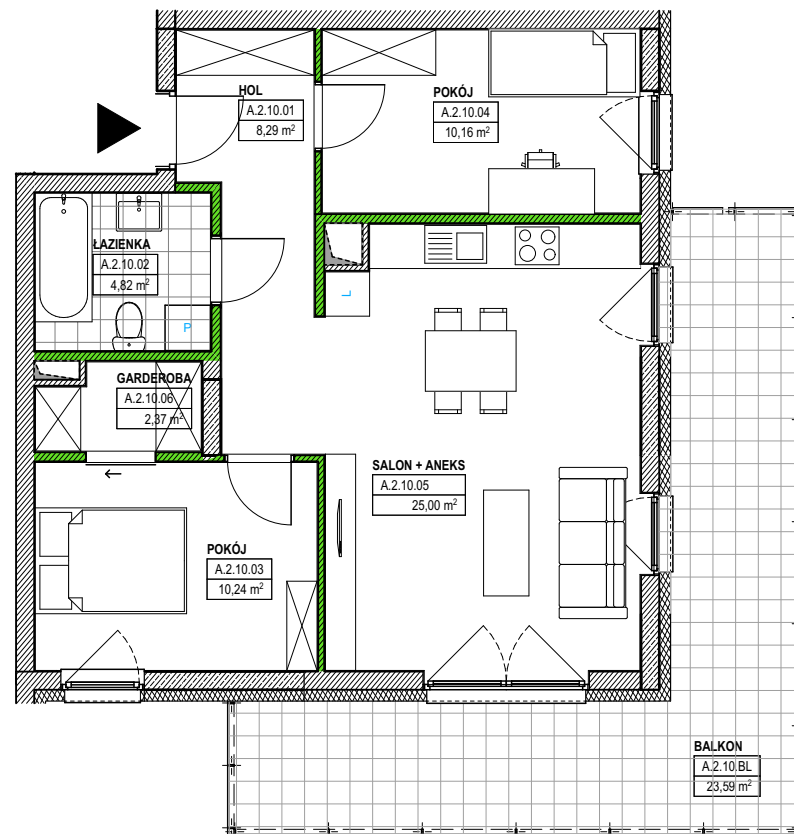

Numer lokalu A.2.10

PIĘTRO 2 PIĘTRO

ILOŚĆ POKOI 3

Powierzchnia użytkowa:

HOL 8,29

ŁAZIENKA 4,82

POKÓJ 10,24

POKÓJ 10,16

SALON + ANEKS 25,00

GARDEROBA 2,37

RAZEM 60,88 m²

BALKON 23,59

data: grudzień 2018 skala: 1:100

