


LONGBRIDGE KABATY Sp. z o.o.
ul. Cybernetyki 10
02-677 WARSZAWA

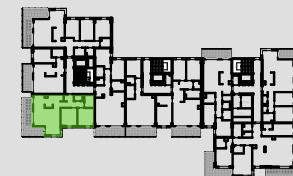

Lokalizacja mieszkania w budynku

Numer lokalu A.3.03

PIĘTRO 3 PIĘTRO

ILOŚĆ POKOI 3

Powierzchnia użytkowa:

HOL	6,88
SALON + ANEKS	39,79
POKÓJ	11,47
POKÓJ	11,30
ŁAZIENKA	4,59
WC	1,84
RAZEM	75,87 m²


BALKON 16,91

TARAS 29,43


data: grudzień 2018 skala: 1:100

KAPS ARCHITEKCI


KAPS ARCHITEKCI sp. z o.o.
Al. Wojska Polskiego 41 lok.47
01-503 Warszawa

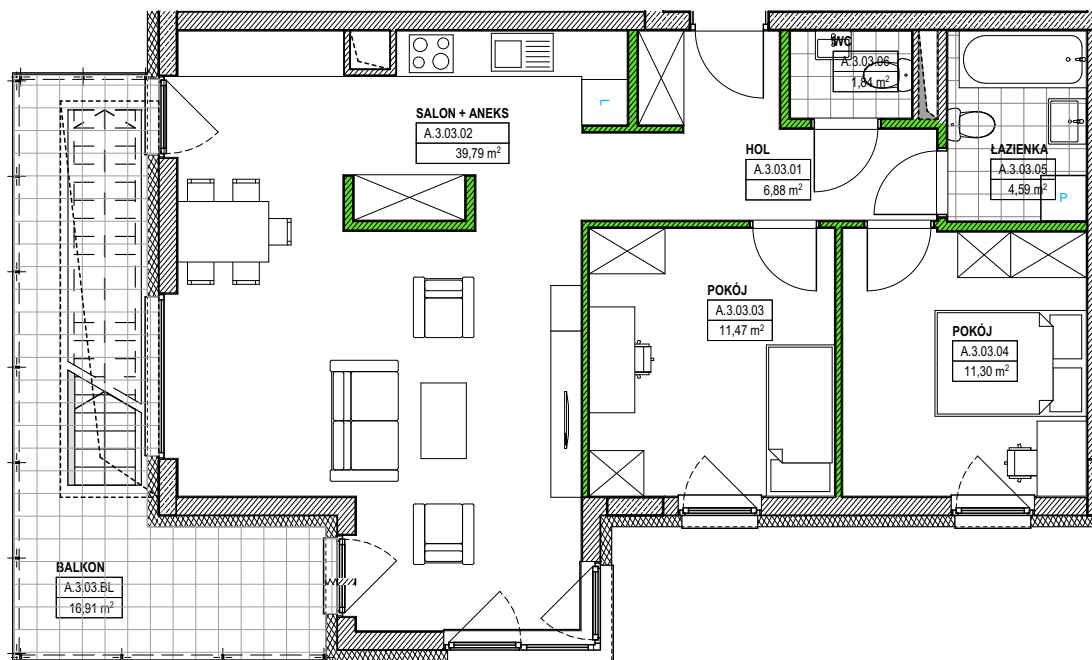

PIĘTRO 3

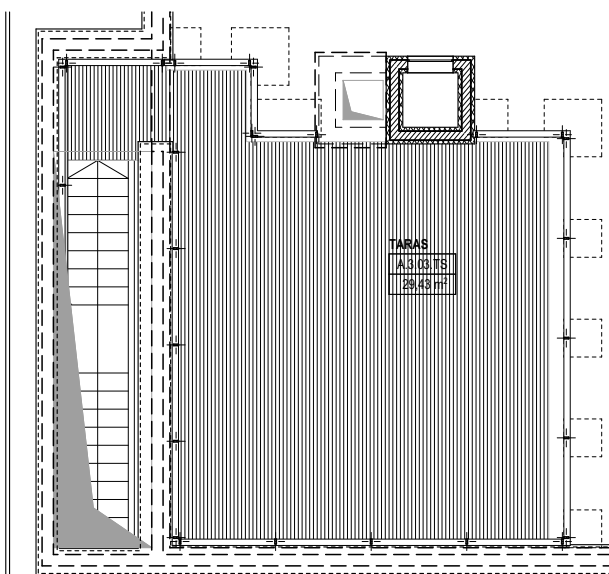

DACH

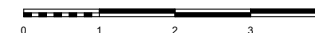

UWAGA! Karta katalogowa mieszkania została opracowana na podstawie Projektu Budowlanego. Powierzchnia użytkowa oraz szczegółowe rozwiązania techniczne mogą ulec zmianie podczas realizacji inwestycji. Podana powierzchnia użytkowa mieszkania obliczona została na podstawie normy PN-ISO 9836:1997.

ściany działowe rozbiieralne ściany nierozbiieralne