

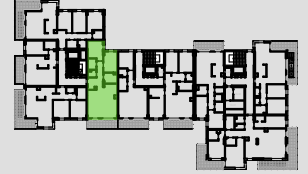


LONGBRIDGE KABATY Sp. z o.o.
ul. Cybernetyki 10
02-677 WARSZAWA

 

Lokalizacja mieszkania w budynku

| | |
|-------------------------------|----------------------------|
| Numer lokalu | A.3.04 |
| PIĘTRO | 3 PIĘTRO |
| ILOŚĆ POKOI | 3 |
| Powierzchnia użytkowa: | |
| HOL | 10,13 |
| SALON + ANEKS | 36,54 |
| ŁAZIENKA | 5,08 |
| POKÓJ | 10,79 |
| POKÓJ | 11,07 |
| GARDEROBA | 3,53 |
| WC | 2,06 |
| RAZEM | 79,20 m² |
| BALKON | 10,27 |

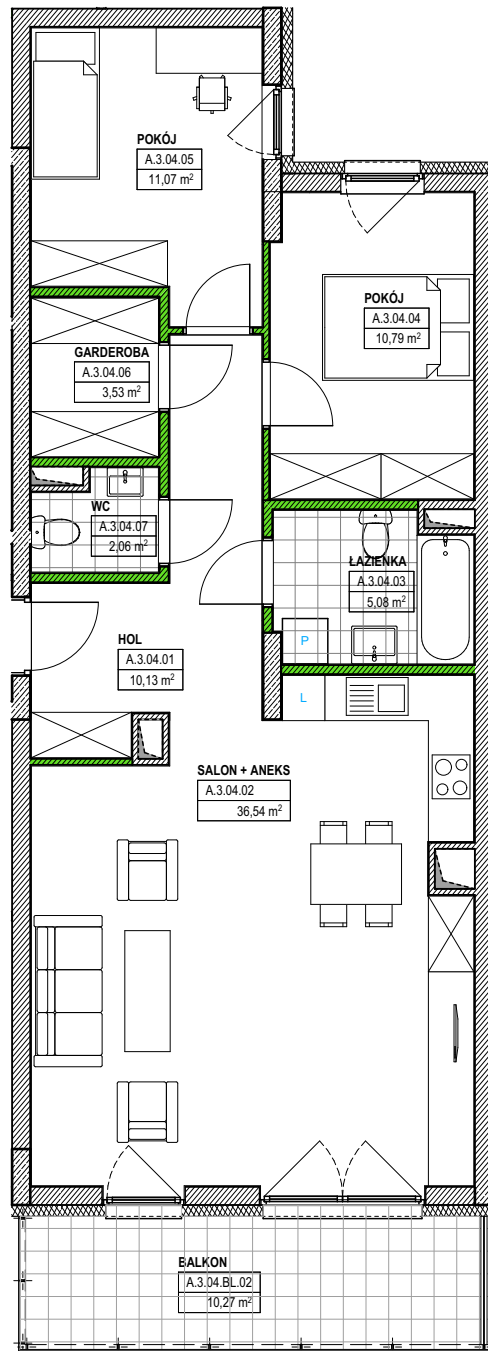

data:
grudzień 2018

skala:
1:100

KAPS ARCHITEKCI

KAPS ARCHITEKCI sp. z o.o.
Al. Wojska Polskiego 41 lok.47
01-503 Warszawa