


LONGBRIDGE KABATY Sp. z o.o.
ul. Cybernetyki 10
02-677 WARSZAWA

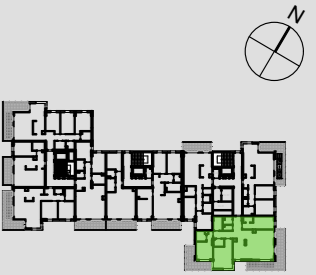

Lokalizacja mieszkania w budynku

Numer lokalu **A.3.08**

PIĘTRO **3 PIĘTRO**

ILOŚĆ POKOI **4**

Powierzchnia użytkowa:

HOL	14,41
GARDEROBA	1,91
WC	2,56
ŁAZIENKA	4,76
ŁAZIENKA	3,73
POKÓJ	13,93
POKÓJ	18,63
POKÓJ	14,90
SALON + ANEKS	42,70
GARDEROBA	3,09
RAZEM	120,62 m²

BALKON **37,48**


TARAS **27,95**

data: **grudzień 2018** skala: **1:100**

KAPS ARCHITEKCI

KAPS ARCHITEKCI sp. z o.o.
Al. Wojska Polskiego 41 lok.47
01-503 Warszawa

PIĘTRO 3

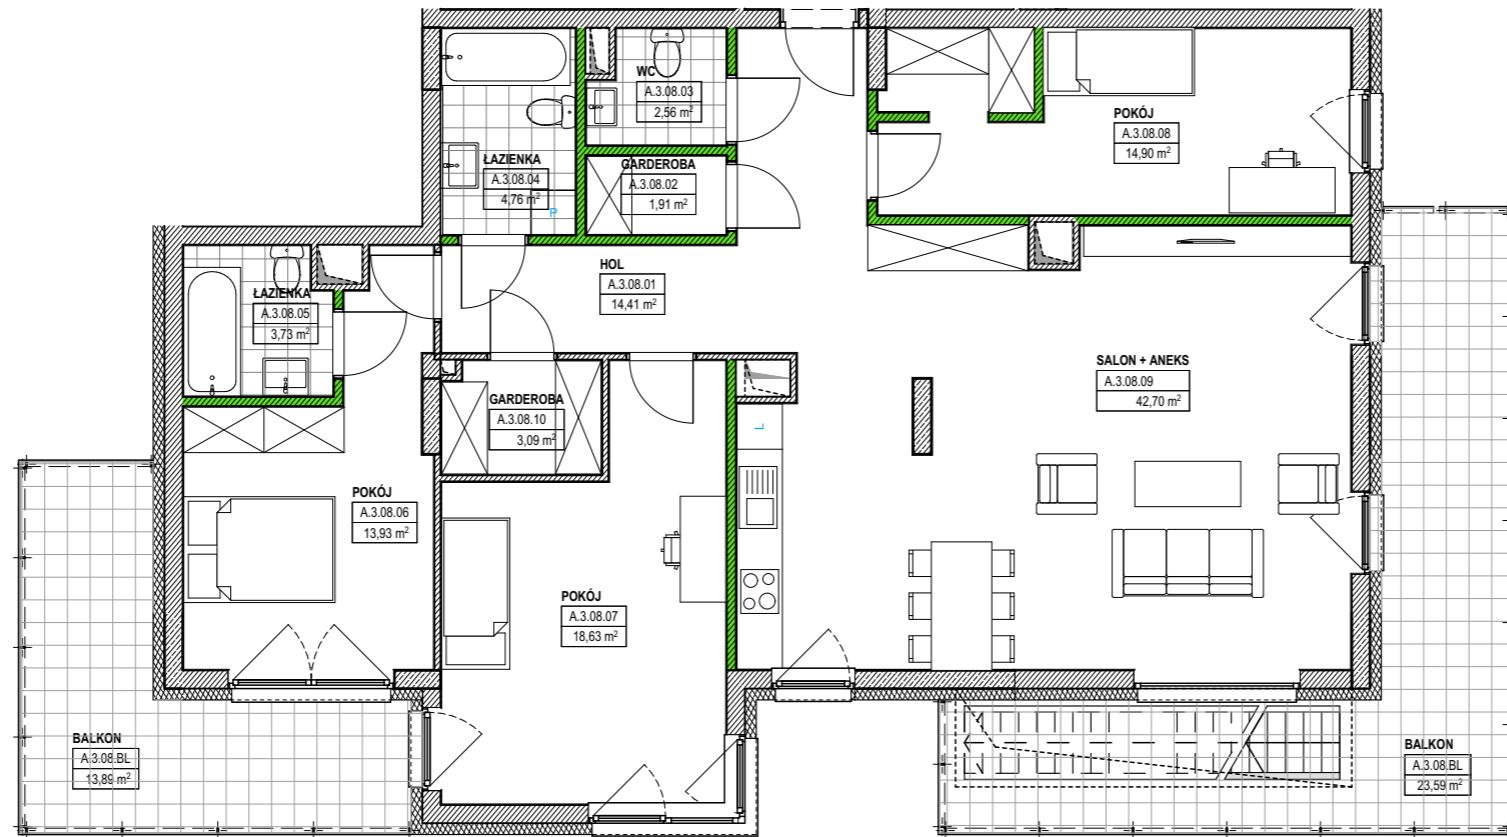

DACH

