




LONGBRIDGE KABATY Sp. z o.o.
ul. Cybernetyki 10
02-677 WARSZAWA

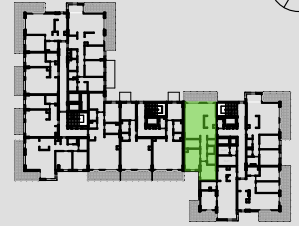

Lokalizacja mieszkania w budynku

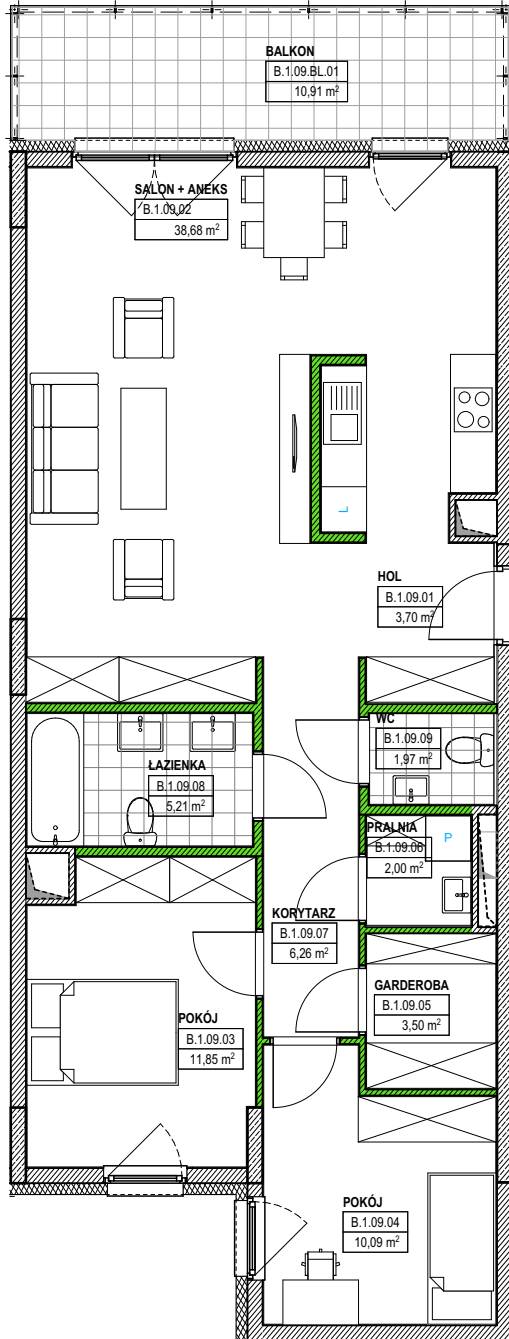

Numer lokalu	B.1.09
PIĘTRO	1 PIĘTRO
ILOŚĆ POKOI	3
Powierzchnia użytkowa:	
HOL	3,70
SALON + ANEKS	38,68
POKÓJ	11,85
POKÓJ	10,09
GARDEROBA	3,50
PRALNIA	2,00
KORYTARZ	6,26
ŁAZIENKA	5,21
WC	1,97
RAZEM	83,26 m²
BALKON	10,91

 

data: grudzień 2018 skala: 1:100

KAPS ARCHITEKCI

KAPS ARCHITEKCI sp. z o.o.
Al. Wojska Polskiego 41 lok.47
01-503 Warszawa