



LONGBRIDGE KABATY Sp. z o.o.
ul. Cybernetyki 10
02-677 WARSZAWA

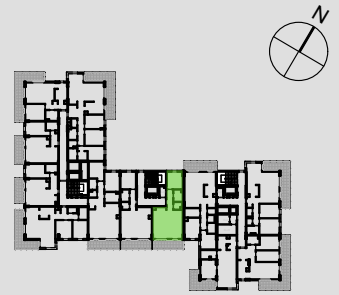

Lokalizacja mieszkania w budynku

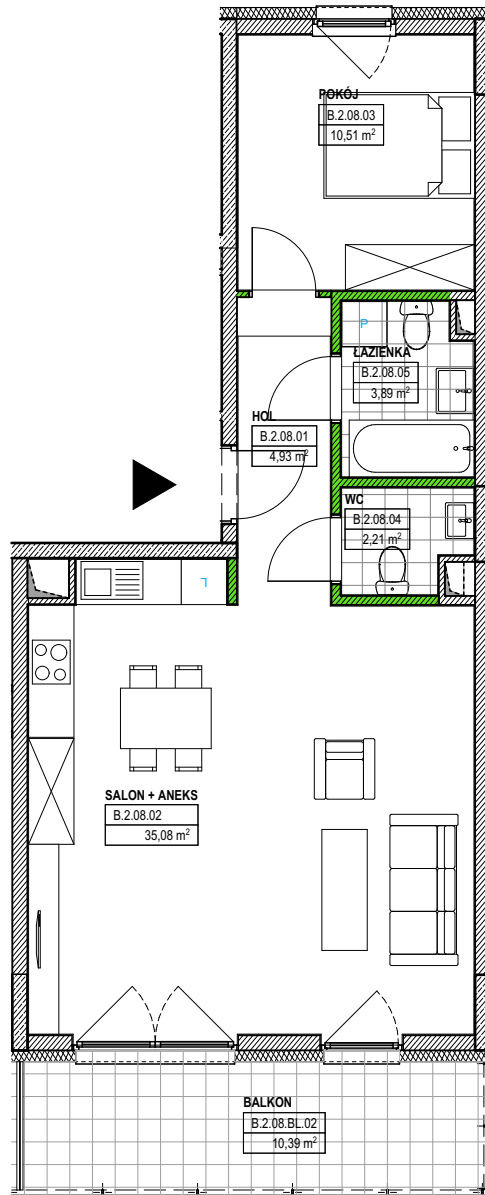

Numer lokalu	B.2.08
PIĘTRO	2 PIĘTRO
ILOŚĆ POKOI	2
Powierzchnia użytkowa:	
HOL	4,93
SALON + ANEKS	35,08
POKÓJ	10,51
WC	2,21
ŁAZIENKA	3,89
RAZEM	56,62 m²
BALKON	10,39



data: **grudzień 2018** skala: **1:100**

KAPS ARCHITEKCI

KAPS ARCHITEKCI sp. z o.o.
Al. Wojska Polskiego 41 lok.47
01-503 Warszawa