


LONGBRIDGE KABATY Sp. z o.o.  
ul. Cybernetyki 10  
02-677 WARSZAWA




Lokalizacja mieszkania w budynku

Numer lokalu	<b>B.3.10</b>
PIĘTRO	3 PIĘTRO
ILOŚĆ POKOI	4
<b>Powierzchnia użytkowa:</b>	
HOL	17,77
SALON + ANEKS	53,52
POKÓJ	10,02
POKÓJ	12,42
POKÓJ	14,19
ŁAZIENKA	6,08
GARDEROBA	10,04
ŁAZIENKA	3,27
ŁAZIENKA	5,69
<b>RAZEM</b>	<b>133,00 m<sup>2</sup></b>
BALKON	37,32
TARAS	34,56

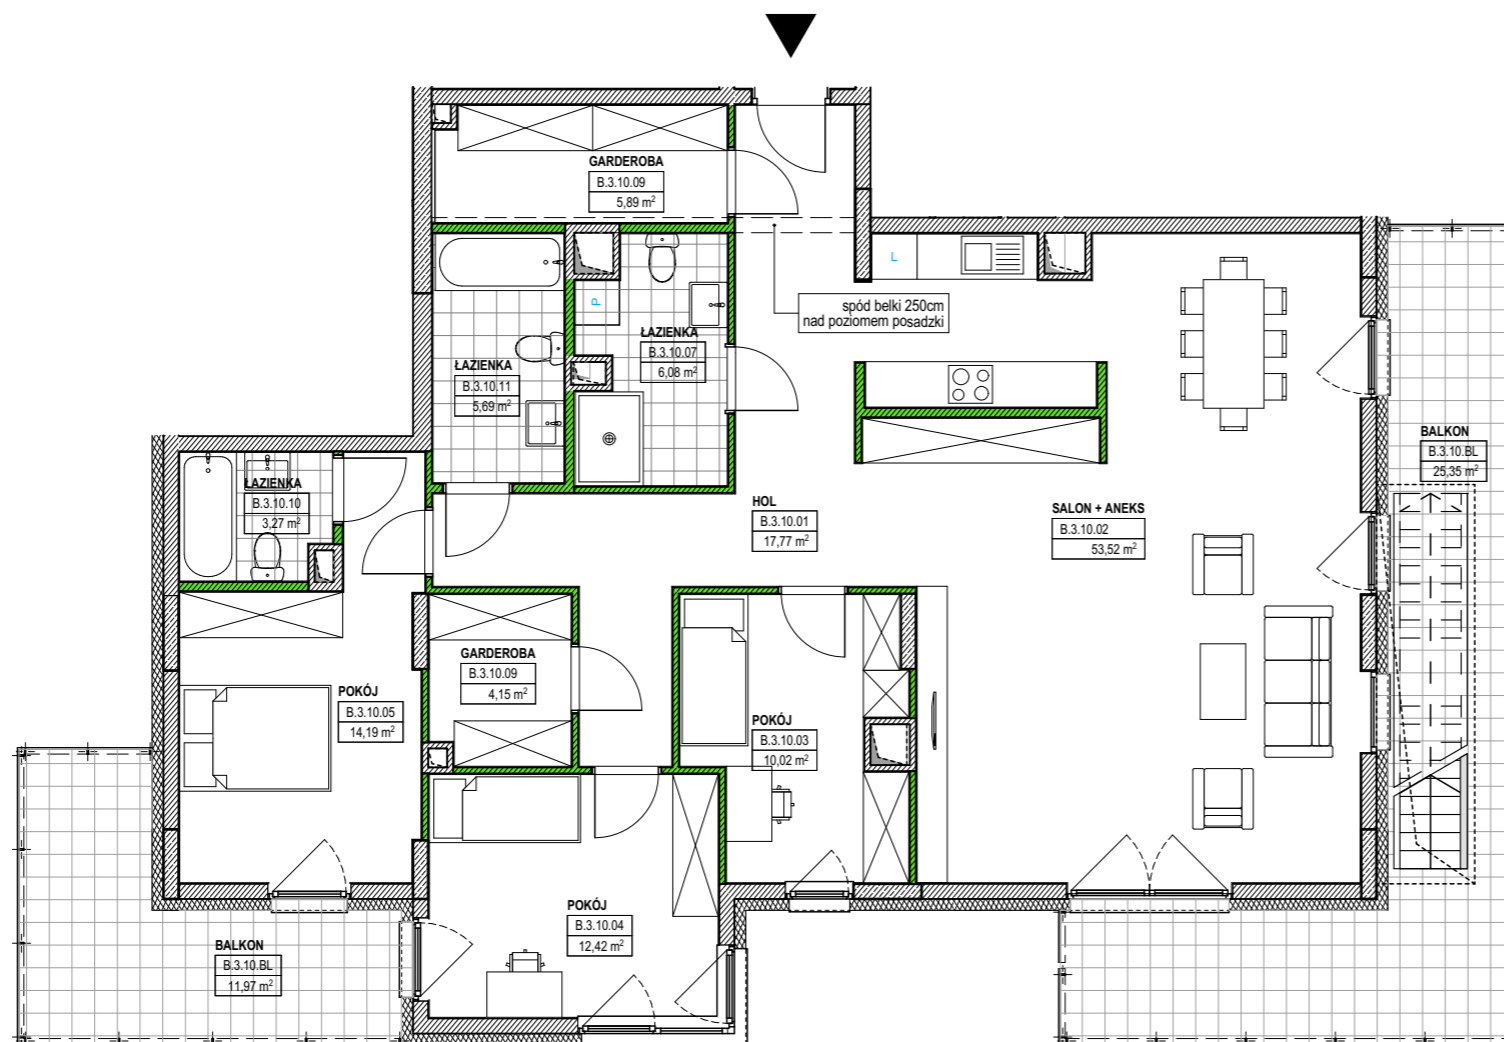

PIĘTRO 3

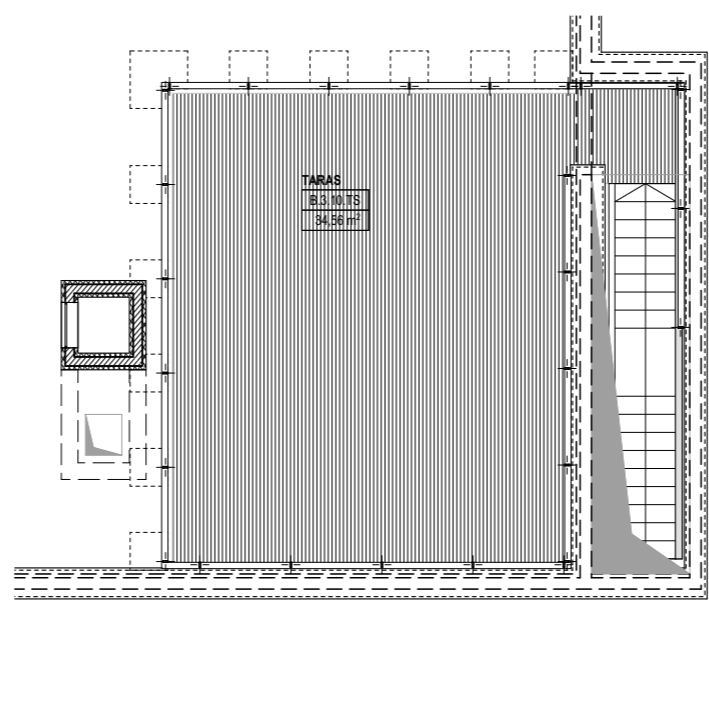

DACH



data: grudzień 2018 skala: 1:100

KAPS ARCHITEKCI

KAPS ARCHITEKCI sp. z o.o.  
Al. Wojska Polskiego 41 lok.47  
01-503 Warszawa