


Lokalizacja mieszkania w budynku

Numer lokalu	<b>C.0.04</b>
PIĘTRO	PARTER
LICZBA POKOI	4
<b>Powierzchnia użytkowa:</b>	
GARDEROBA	2,76
GARDEROBA	3,87
HOL	9,22
ŁAZIENKA	6,64
WC	2,36
POKÓJ	11,61
POKÓJ	12,79
POKÓJ	13,22
SALON + ANEKS	26,46
	<b>88,93 m<sup>2</sup></b>
TARAS	6,58
TARAS	4,37
OGRÓDEK	38,30
OGRÓDEK	13,54

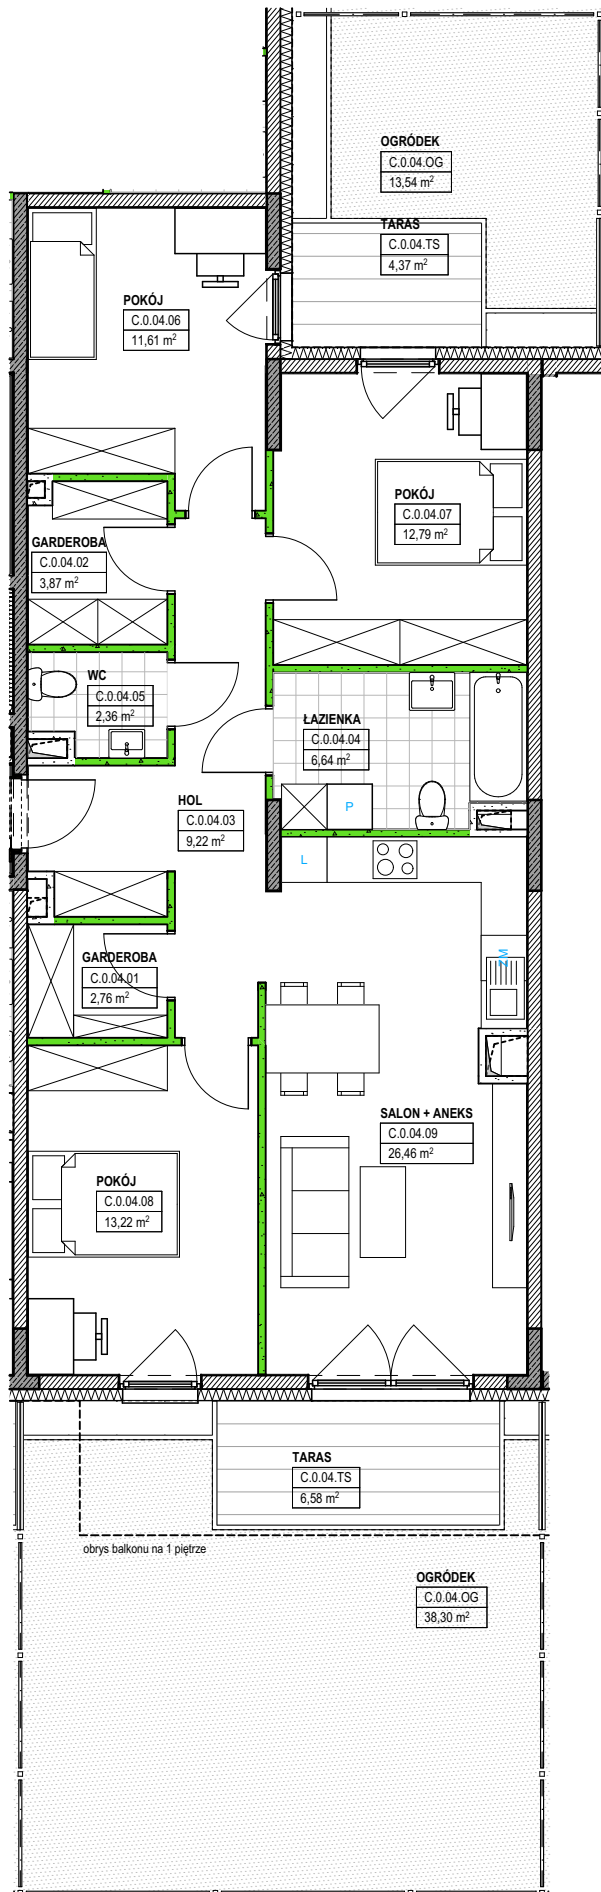

data: lipiec 2021 skala: 1:100

**KAPS ARCHITEKCI**

KAPS ARCHITEKCI sp. z o.o.  
Al. Wojska Polskiego 41 lok.47  
01-503 Warszawa