




Lokalizacja mieszkania w budynku

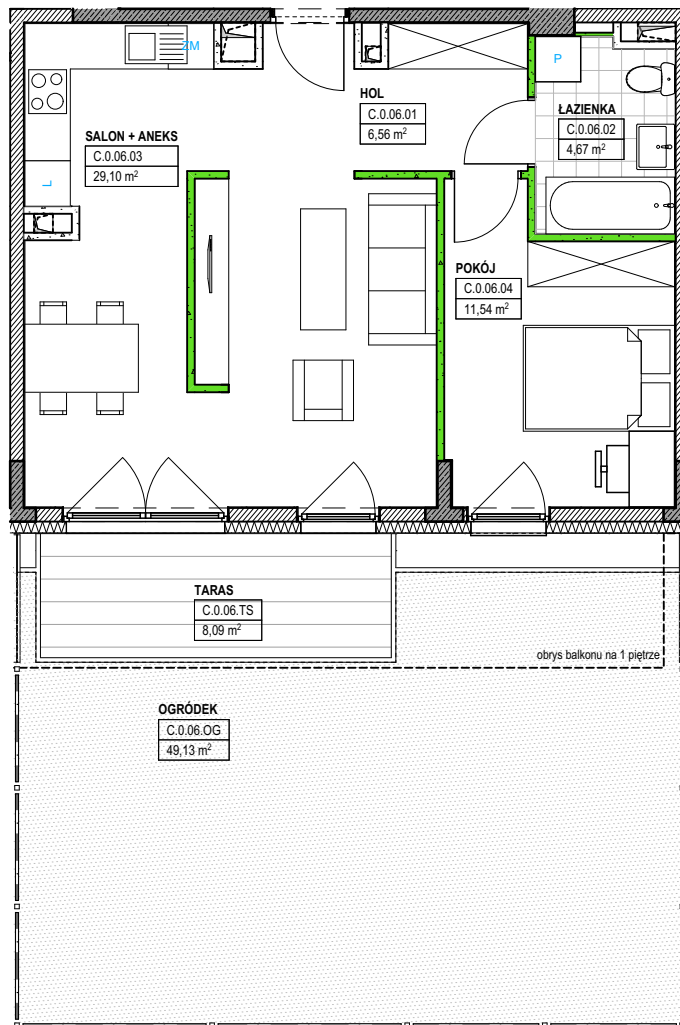

Numer lokalu	C.0.06
PIĘTRO	PARTER
LICZBA POKOI	2
Powierzchnia użytkowa:	
HOL	6,56
ŁAZIENKA	4,74
SALON + ANEKS	29,10
POKÓJ	11,54
	51,94 m²
TARAS	8,09
OGRÓDEK	49,13

data: lipiec 2021 skala: 1:100

KAPS ARCHITEKCI

KAPS ARCHITEKCI sp. z o.o.
Al. Wojska Polskiego 41 lok.47
01-503 Warszawa