



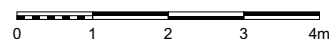

Lokalizacja mieszkania w budynku

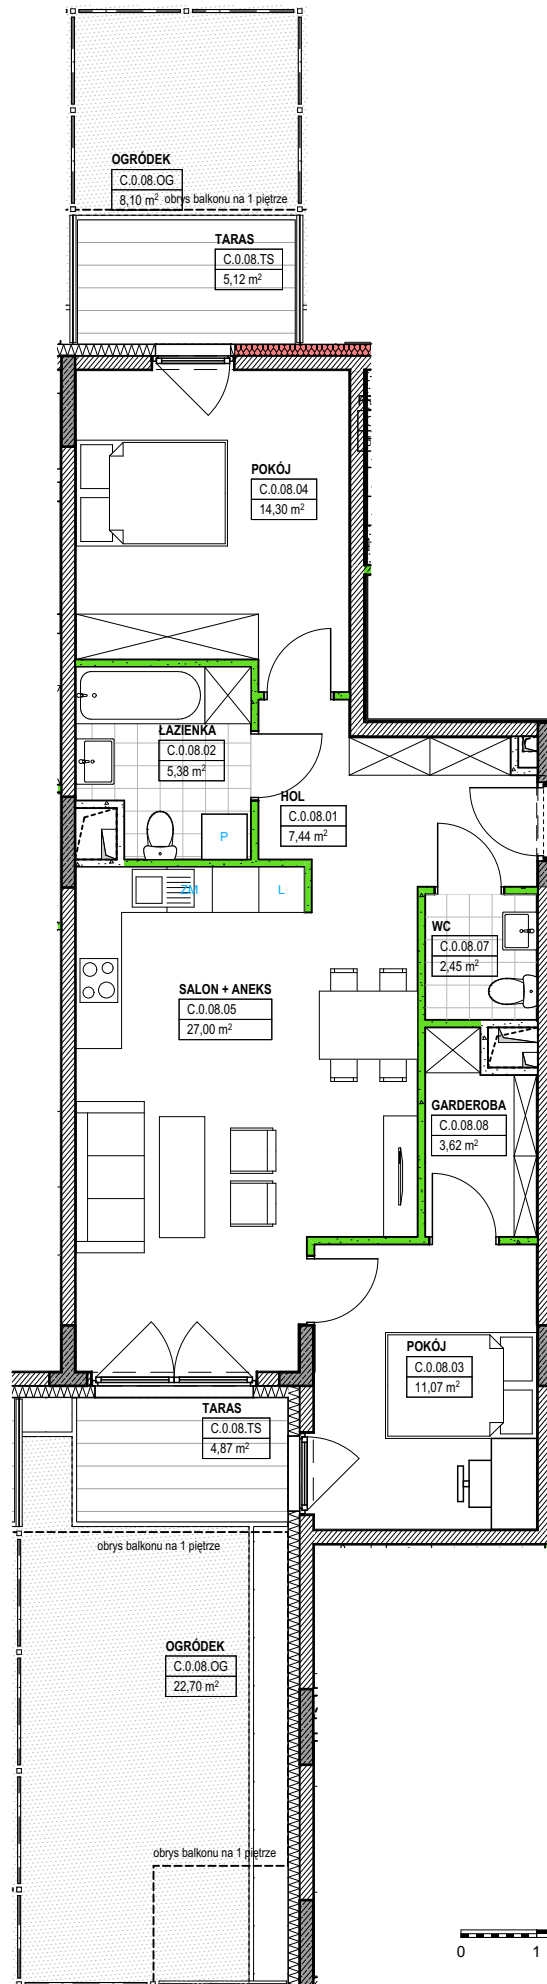

Numer lokalu	C.0.08
PIĘTRO	PARTER
LICZBA POKOI	3
Powierzchnia użytkowa:	
HOL	7,44
ŁAZIENKA	5,38
POKÓJ	11,07
POKÓJ	14,30
SALON + ANEKS	27,00
WC	2,45
GARDEROBA	3,62
	71,26 m²
TARAS	4,87
TARAS	5,12
OGRÓDEK	8,10
OGRÓDEK	22,70

data:
lipiec 2021

skala:
1:100

KAPS ARCHITEKCI

KAPS ARCHITEKCI sp. z o.o.
Al. Wojska Polskiego 41 lok.47
01-503 Warszawa