


Lokalizacja mieszkania w budynku

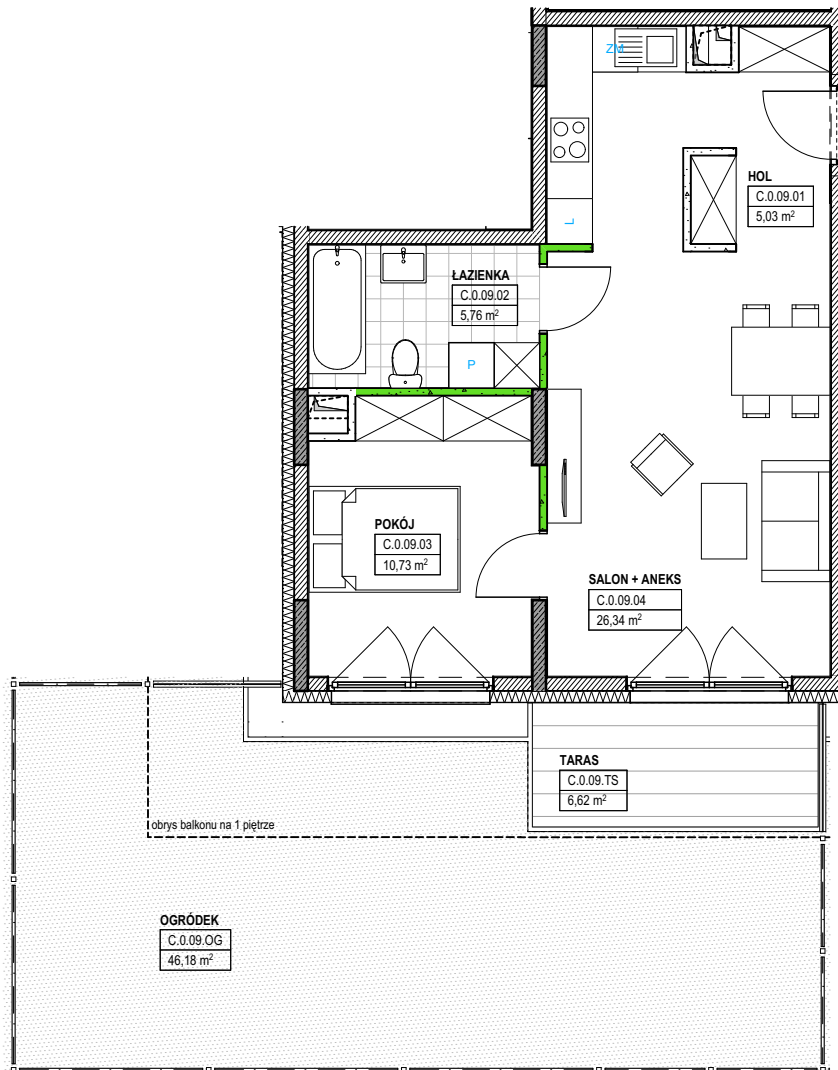

Numer lokalu	C.0.09
PIĘTRO	PARTER
LICZBA POKOI	2
Powierzchnia użytkowa:	
HOL	5,03
ŁAZIENKA	5,76
POKÓJ	10,73
SALON + ANEKS	26,34
	47,86 m²
TARAS	6,62
OGRÓDEK	46,18

data: lipiec 2021 skala: 1:100

KAPS ARCHITEKCI

KAPS ARCHITEKCI sp. z o.o.
Al. Wojska Polskiego 41 lok.47
01-503 Warszawa