


Lokalizacja mieszkania w budynku

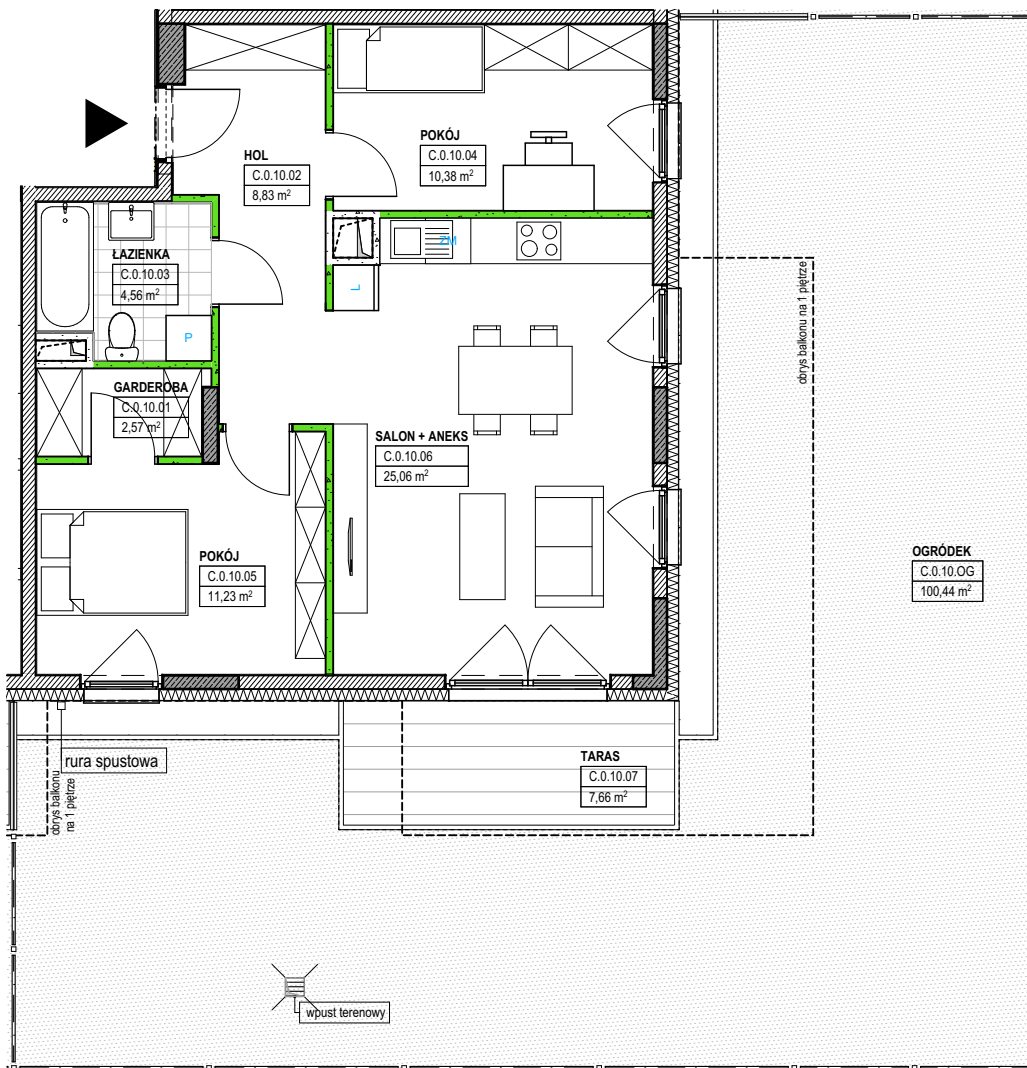

| | |
|-------------------------------|----------------------------|
| Numer lokalu | C.0.10 |
| PIĘTRO | PARTER |
| LICZBA POKOI | 3 |
| Powierzchnia użytkowa: | |
| GARDEROBA | 2,57 |
| HOL | 8,83 |
| ŁAZIENKA | 4,56 |
| POKÓJ | 10,38 |
| POKÓJ | 11,23 |
| SALON + ANEKS | 25,06 |
| | 62,63 m² |
| TARAS | 7,66 |
| OGRÓDEK | 100,44 |

data: lipiec 2021 skala: 1:100

KAPS ARCHITEKCI

KAPS ARCHITEKCI sp. z o.o.
Al. Wojska Polskiego 41 lok. 47
01-503 Warszawa