


Lokalizacja mieszkania w budynku

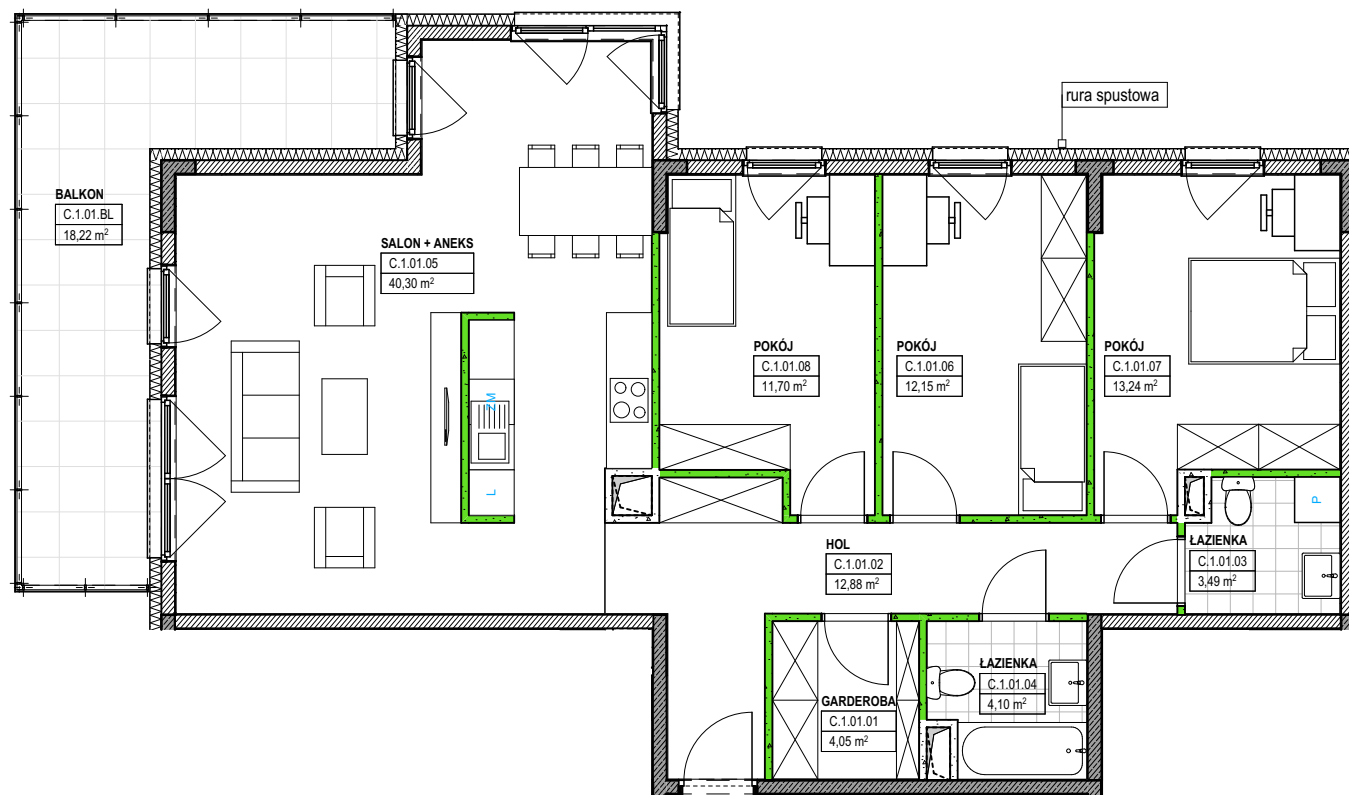

Numer lokalu **C.1.01**

PIĘTRO **1 PIĘTRO**

LICZBA POKOI **4**

Powierzchnia użytkowa:

GARDEROBA 4,05

HOL 12,88

ŁAZIENKA 3,49

ŁAZIENKA 4,10

SALON + ANEKS 40,30

POKÓJ 12,15

POKÓJ 13,24

POKÓJ 11,70

101,91 m²

BALKON 18,22

data: lipiec 2021 skala: 1:100