


Lokalizacja mieszkania w budynku

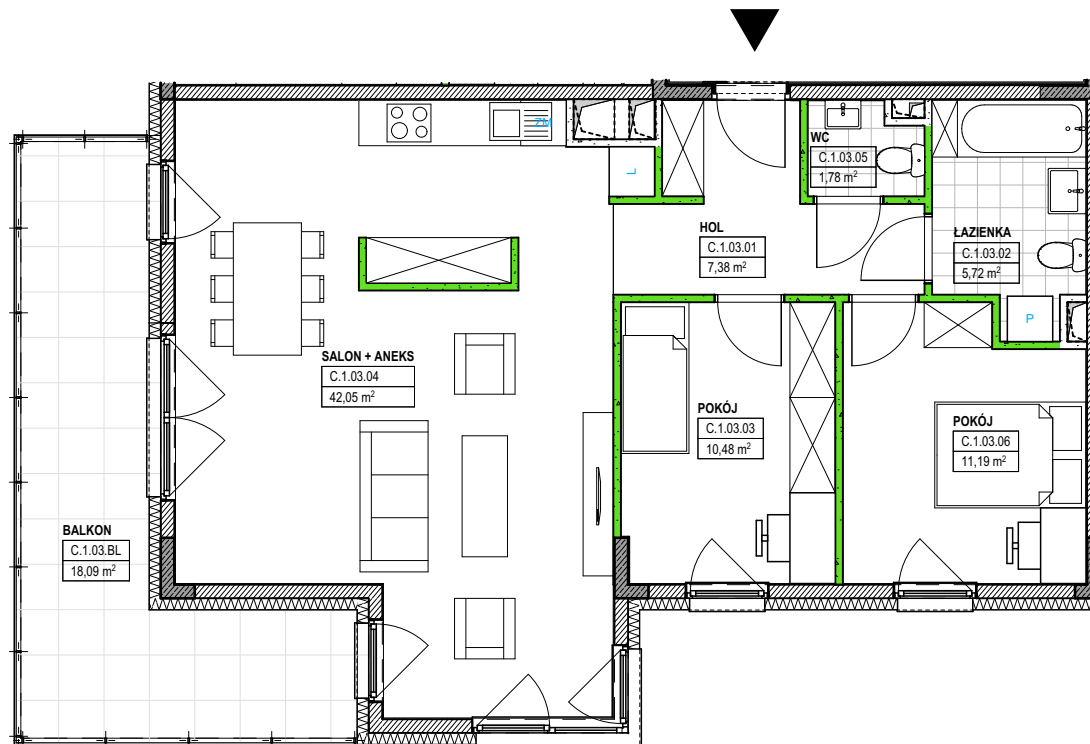

Numer lokalu **C.1.03**

PIĘTRO **1 PIĘTRO**

LICZBA POKOI **3**

**Powierzchnia użytkowa:**

|               |                            |
|---------------|----------------------------|
| HOL           | 7,38                       |
| ŁAZIENKA      | 5,72                       |
| POKÓJ         | 10,48                      |
| SALON + ANEKS | 42,05                      |
| WC            | 1,78                       |
| POKÓJ         | 11,19                      |
|               | <b>78,60 m<sup>2</sup></b> |

BALKON **18,09**

data: **lipiec 2021** skala: **1:100**

**KAPS ARCHITEKCI**

KAPS ARCHITEKCI sp. z o.o.  
Al. Wojska Polskiego 41 lok.47  
01-503 Warszawa

