



Lokalizacja mieszkania w budynku

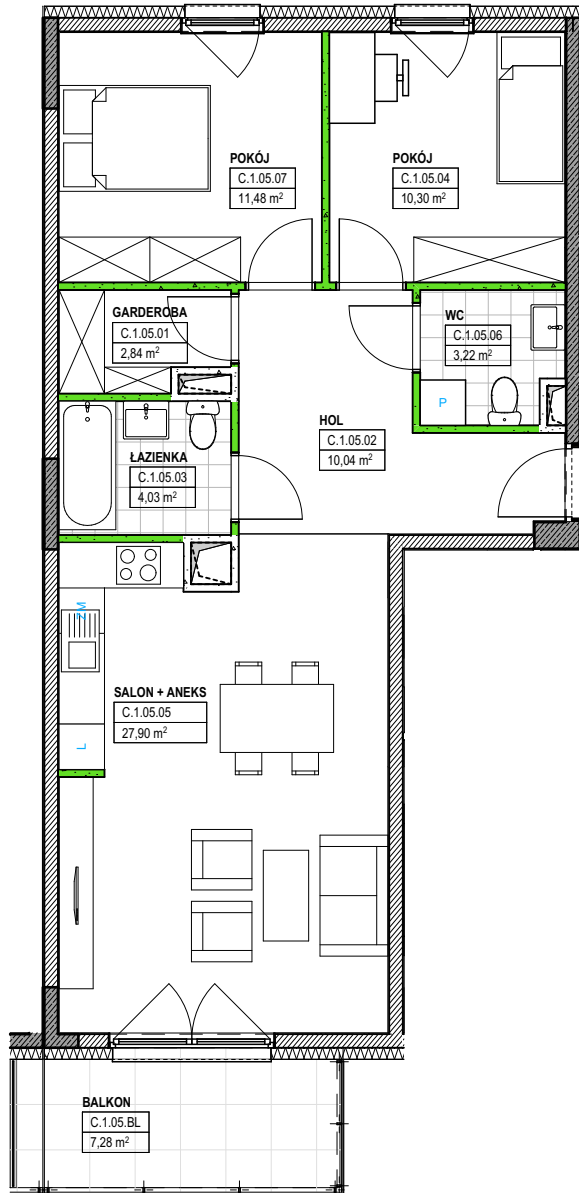

Numer lokalu	C.1.05
PIĘTRO	1 PIĘTRO
LICZBA POKOJ	3
Powierzchnia użytkowa:	
GARDEROBA	2,84
HOL	10,04
ŁAZIENKA	4,03
POKÓJ	10,30
SALON + ANEKS	27,90
WC	3,22
POKÓJ	11,48
	69,81 m²
BALKON	7,28

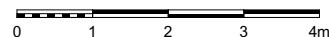

data:
lipiec 2021

skala:
1:100

KAPS ARCHITEKCI

KAPS ARCHITEKCI sp. z o.o.
Al. Wojska Polskiego 41 lok.47
01-503 Warszawa