


Lokalizacja mieszkania w budynku

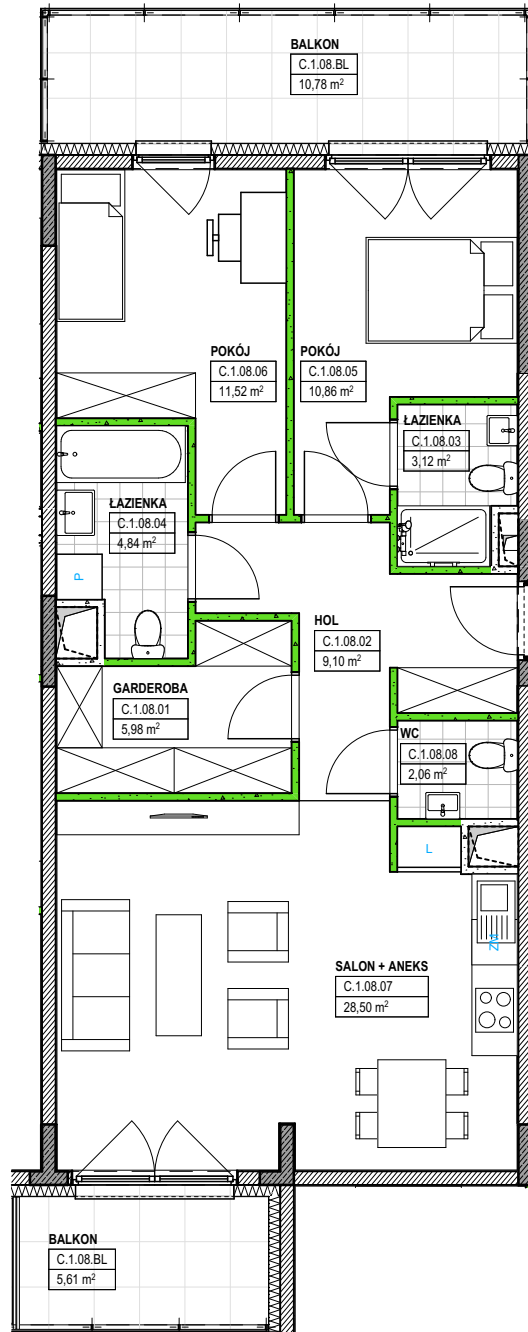

Numer lokalu	C.1.08
PIĘTRO	1 PIĘTRO
LICZBA POKOI	3
Powierzchnia użytkowa:	
GARDEROBA	5,98
HOL	9,10
ŁAZIENKA	3,12
ŁAZIENKA	4,84
POKÓJ	10,86
POKÓJ	11,52
SALON + ANEKS	28,50
WC	2,06
	75,98 m²
BALKON	5,61
BALKON	10,78

data: lipiec 2021 skala: 1:100