


Lokalizacja mieszkania w budynku

Numer lokalu	C.2.06
PIĘTRO	2 PIĘTRO
LICZBA POKOI	1
Powierzchnia użytkowa:	
HOL	3,34
ŁAZIENKA	4,13
SALON + ANEKS	23,39
	30,86 m²
BALKON	7,28

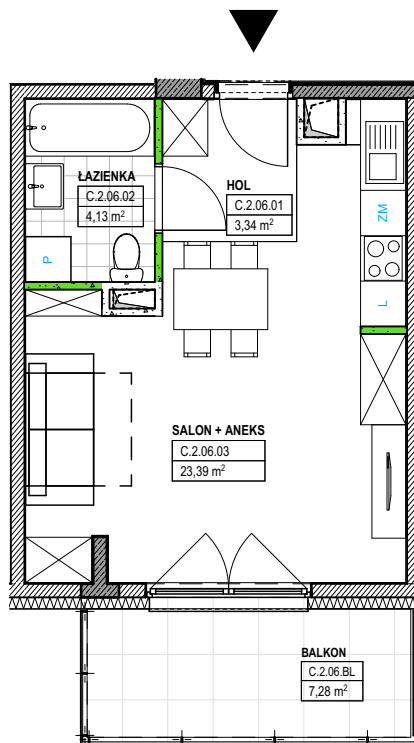

data: lipiec 2021 skala: 1:100

KAPS ARCHITEKCI

KAPS ARCHITEKCI sp. z o.o.
Al. Wojska Polskiego 41 lok.47
01-503 Warszawa