
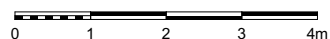


Lokalizacja mieszkania w budynku

Numer lokalu	C.2.10
PIĘTRO	2 PIĘTRO
LICZBA POKOI	3
Powierzchnia użytkowa:	
GARDEROBA	2,57
HOL	6,57
ŁAZIENKA	4,56
POKÓJ	10,38
POKÓJ	10,62
SALON + ANEKS	27,98
	62,68 m²
BALKON	18,77

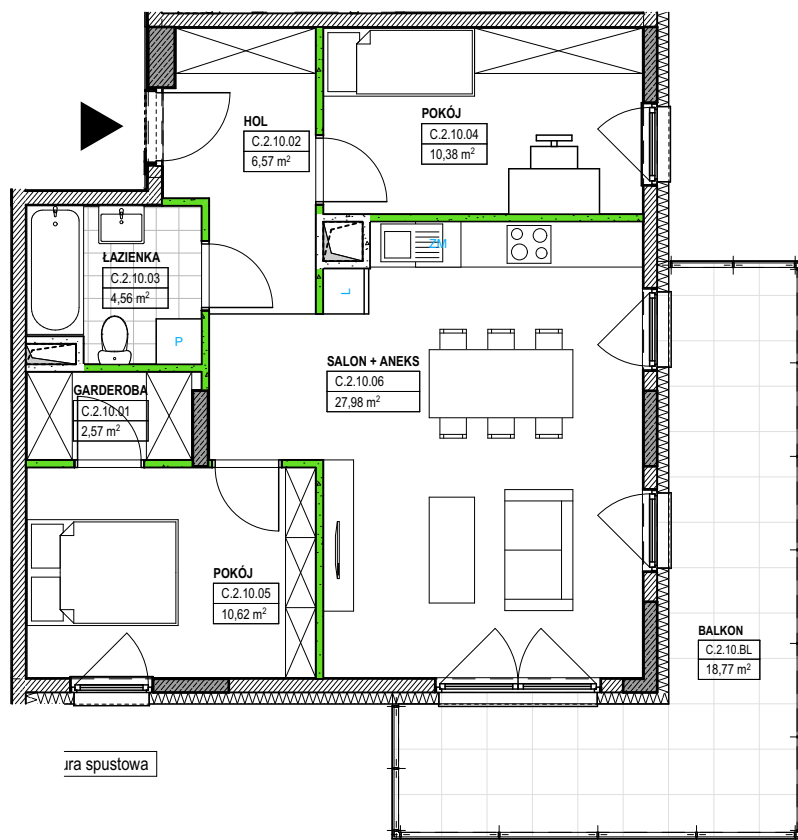

data: lipiec 2021 skala: 1:100

KAPS ARCHITEKCI

KAPS ARCHITEKCI sp. z o.o.
Al. Wojska Polskiego 41 lok.47
01-503 Warszawa