

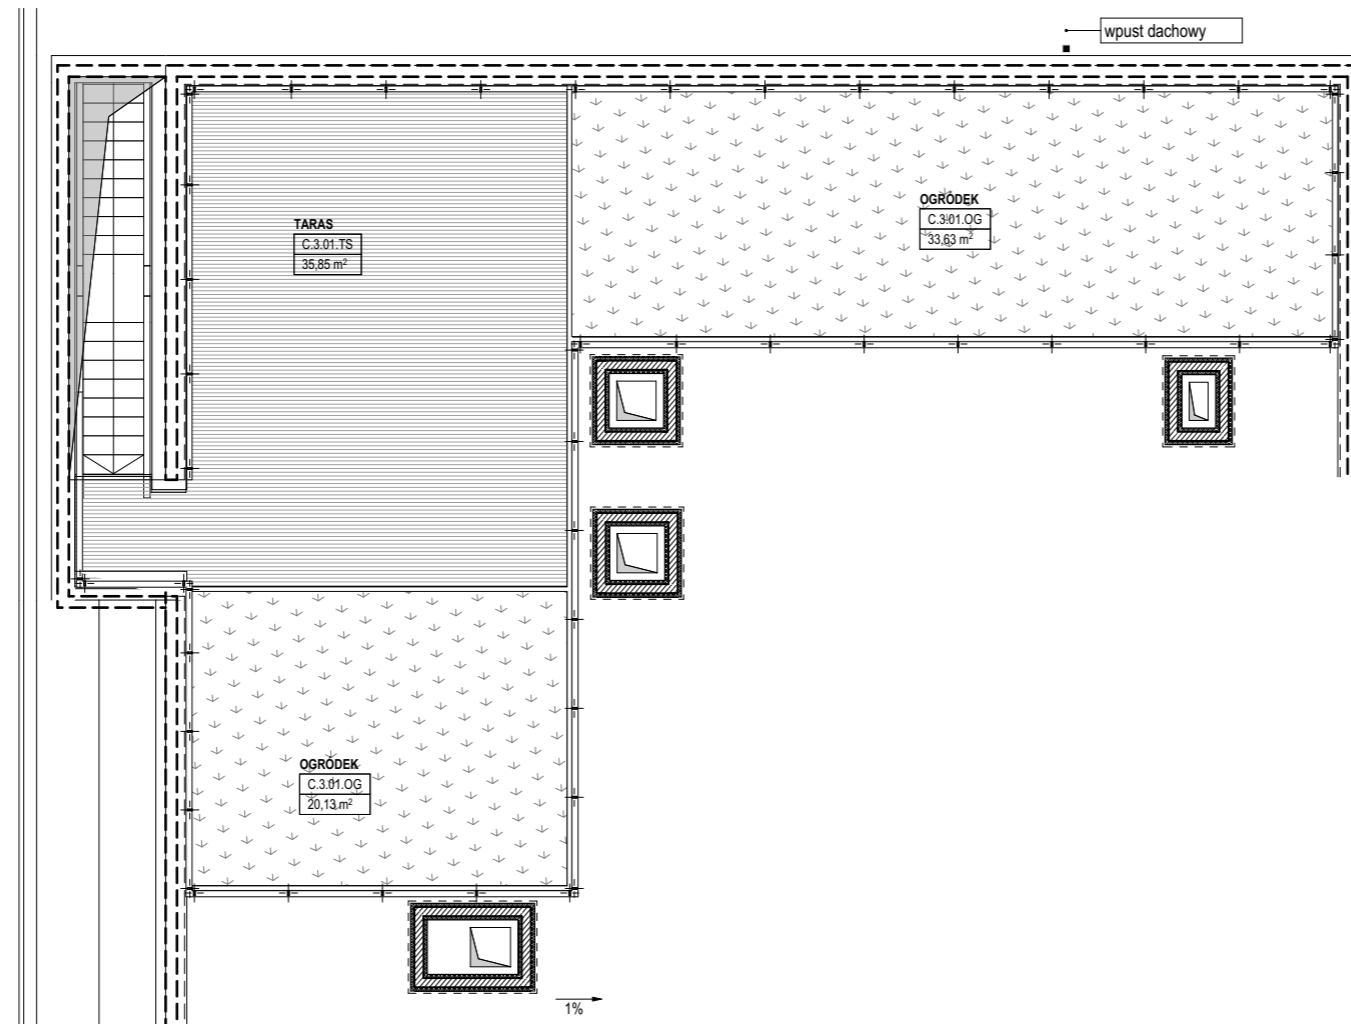


Lokalizacja mieszkania w budynku

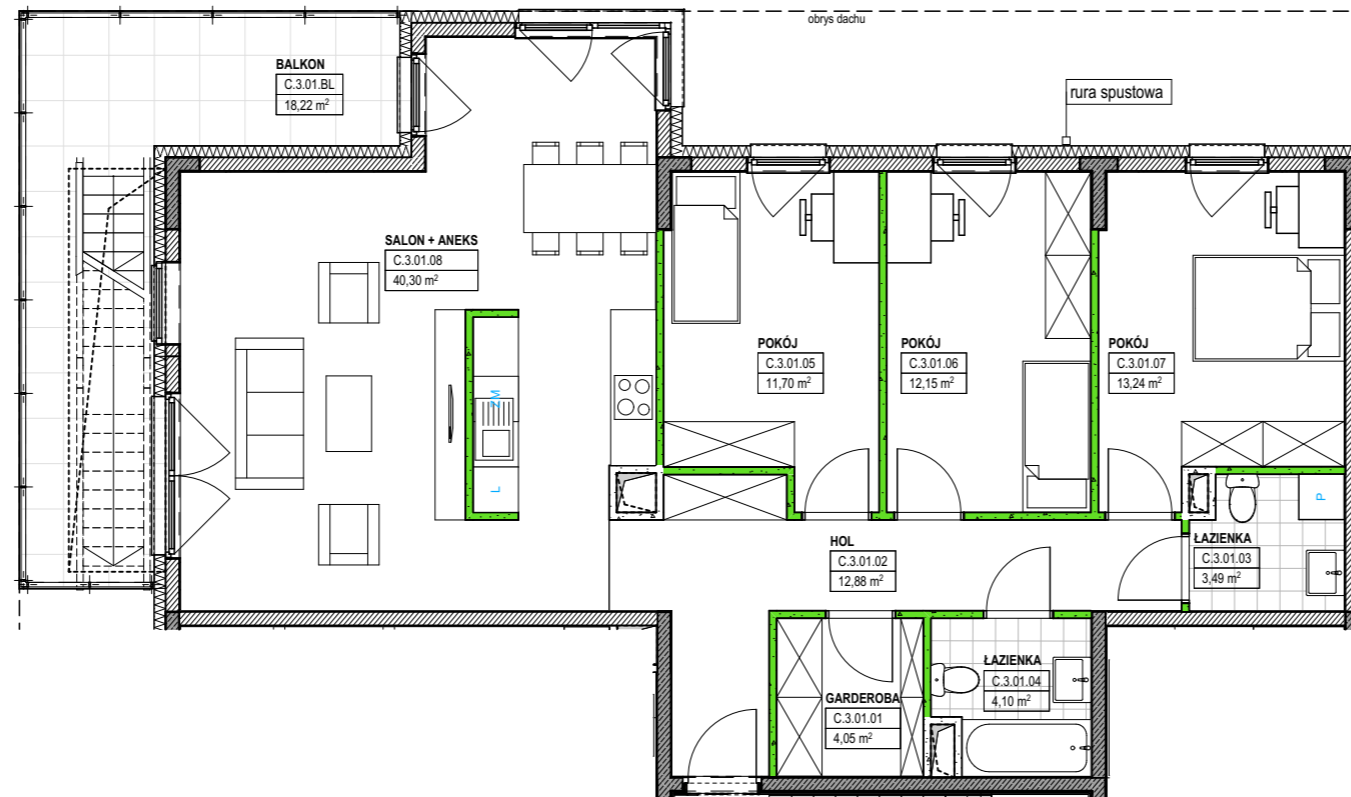

| | |
|-------------------------------|------------------|
| Numer lokalu | C.3.01 |
| PIĘTRO | 3 PIĘTRO |
| LICZBA POKOI | 4 |
| Powierzchnia użytkowa: | |
| GARDEROBA | 4,05 |
| HOL | 12,88 |
| ŁAZIENKA | 3,49 |
| ŁAZIENKA | 4,10 |
| POKÓJ | 11,70 |
| POKÓJ | 12,15 |
| POKÓJ | 13,24 |
| SALON + ANEKS | 40,30 |
| | 101,91 m² |
| BALKON | 18,22 |
| TARAS | 35,85 |
| OGRÓDEK | 33,63 |
| OGRÓDEK | 20,13 |
| | 53,76 m² |

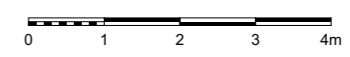

UWAGA! Karta katalogowa mieszkania została opracowana na podstawie Projektu Budowlanego. Powierzchnia użytkowa oraz szczegółowe rozwiązania techniczne mogą ulec zmianie podczas realizacji inwestycji. Podana powierzchnia użytkowa mieszkania obliczona została na podstawie normy PN-ISO 9836:1997.

ściany działowe rozbieżne ściany nierozbieżne

data: lipiec 2021 skala: 1:100

KAPS ARCHITEKCI
KAPS ARCHITEKCI sp. z o.o.
Al. Wojska Polskiego 41 lok.47
01-503 Warszawa