


Lokalizacja mieszkania w budynku

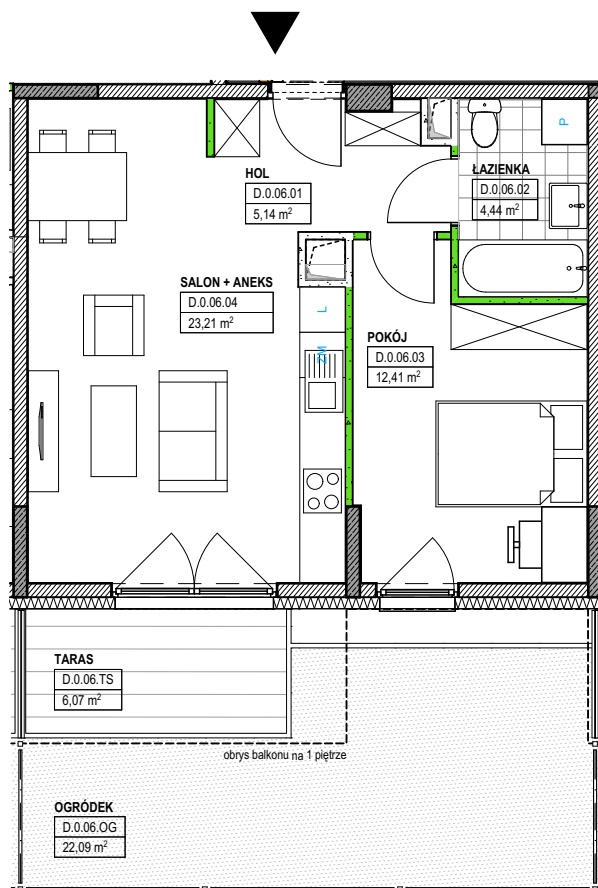

Numer lokalu	<b>D.0.06</b>
PIĘTRO	PARTER
LICZBA POKOI	2
<b>Powierzchnia użytkowa:</b>	
HOL	5,14
ŁAZIENKA	4,44
POKÓJ	12,41
SALON + ANEKS	23,21
	<b>45,20 m<sup>2</sup></b>
TARAS	6,07
OGRÓDEK	22,09

data: lipiec 2021 skala: 1:100

**KAPS ARCHITEKCI**

KAPS ARCHITEKCI sp. z o.o.  
Al. Wojska Polskiego 41 lok.47  
01-503 Warszawa