
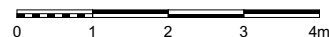


Lokalizacja mieszkania w budynku

Numer lokalu	D.1.02
PIĘTRO	1 PIĘTRO
LICZBA POKOI	3

Powierzchnia użytkowa:	
HOL	7,58
POKÓJ	12,83
SALON+ ANEKS	22,51
ŁAZIENKA	4,26
POKÓJ	11,11
	58,29 m²
BALKON	8,65

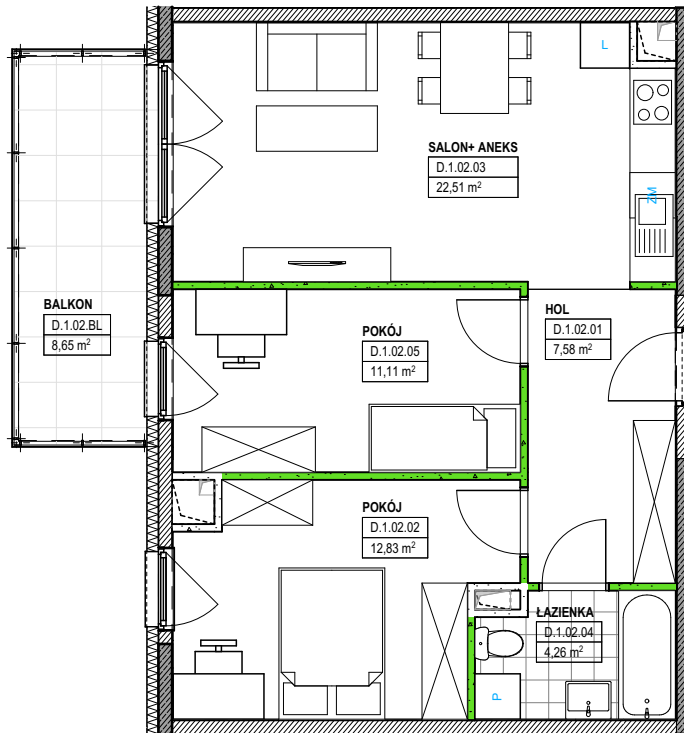

data: lipiec 2021 skala: 1:100

KAPS ARCHITEKCI

KAPS ARCHITEKCI sp. z o.o.
Al. Wojska Polskiego 41 lok.47
01-503 Warszawa