


Lokalizacja mieszkania w budynku

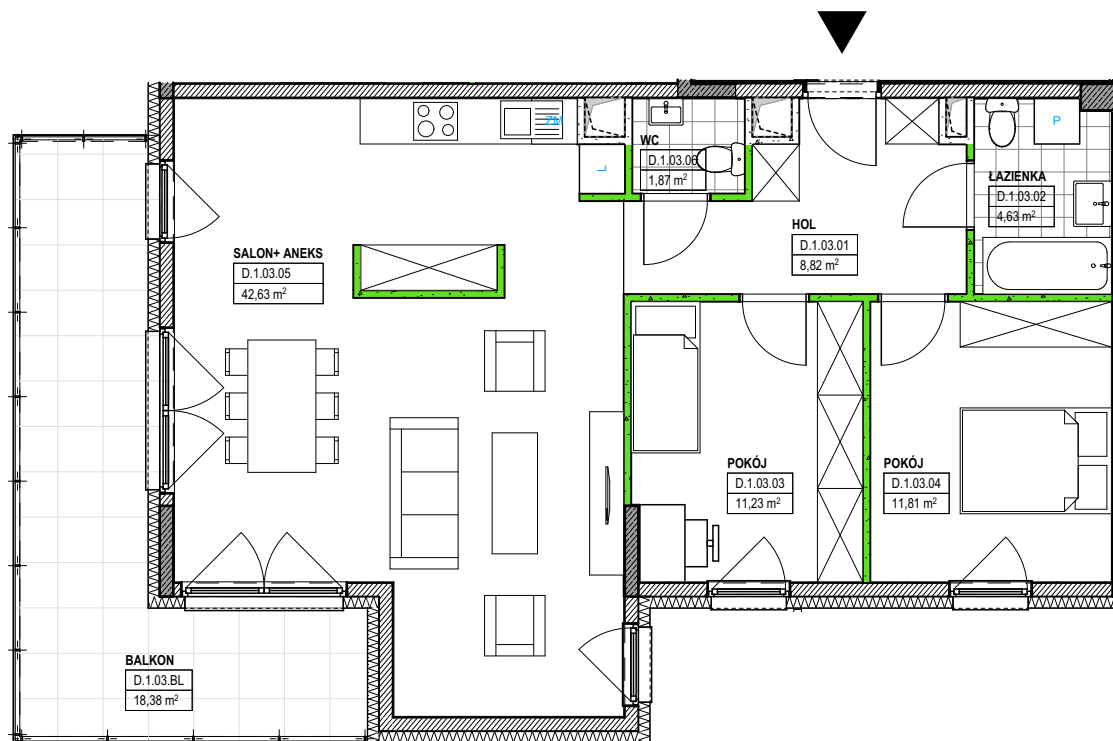

Numer lokalu **D.1.03**

PIĘTRO **1 PIĘTRO**

LICZBA POKOI **3**

Powierzchnia użytkowa:


HOL	8,82
ŁAZIENKA	4,63
POKÓJ	11,23
POKÓJ	11,81
SALON+ ANEKS	42,63
WC	1,87
	80,99 m²

BALKON **18,38**

data: **lipiec 2021** skala: **1:100**

KAPS ARCHITEKCI

KAPS ARCHITEKCI sp. z o.o.
Al. Wojska Polskiego 41 lok.47
01-503 Warszawa

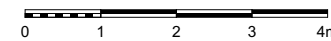

 ściany działowe rozbiegalne  ściany nierozbiegalne

UWAGA! Karta katalogowa mieszkania została opracowana na podstawie Projektu Budowlanego. Powierzchnia użytkowa oraz szczegółowe rozwiązania techniczne mogą ulec zmianie podczas realizacji inwestycji. Podana powierzchnia użytkowa mieszkania obliczona została na podstawie normy PN-ISO 9836:1997.