



Lokalizacja mieszkania w budynku

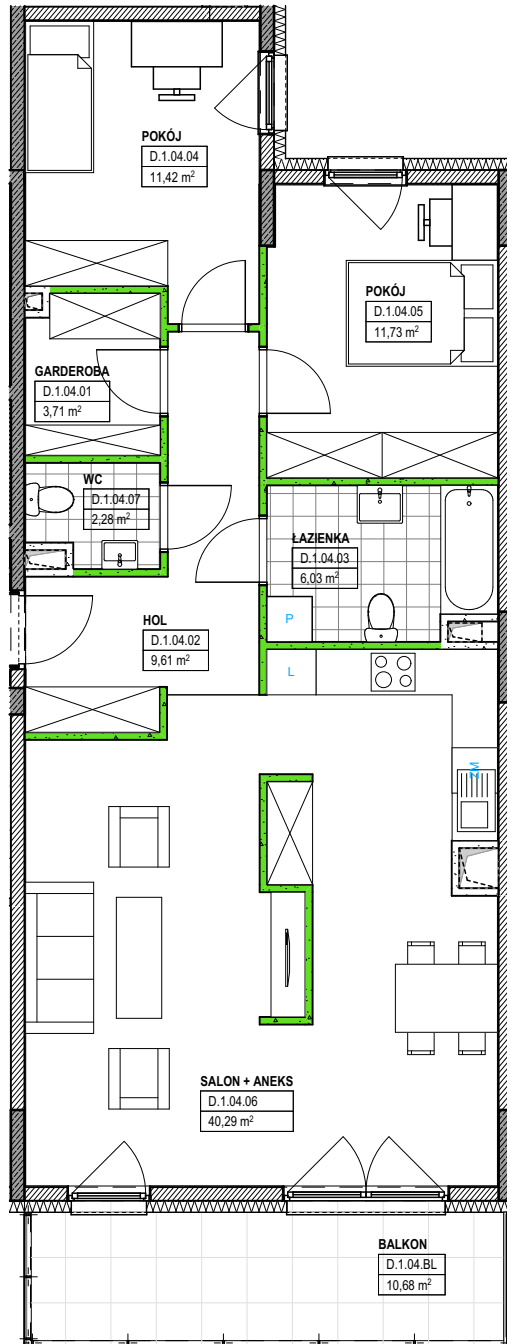

Numer lokalu	<b>D.1.04</b>
PIĘTRO	1 PIĘTRO
LICZBA POKOI	3
<b>Powierzchnia użytkowa:</b>	
GARDEROBA	3,71
HOL	9,61
ŁAZIENKA	6,03
POKÓJ	11,42
POKÓJ	11,73
SALON + ANEKS	40,29
WC	2,28
	<b>85,07 m<sup>2</sup></b>
BALKON	10,68

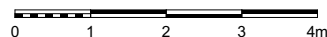

data: lipiec 2021 skala: 1:100

**KAPS ARCHITEKCI**

KAPS ARCHITEKCI sp. z o.o.  
Al. Wojska Polskiego 41 lok.47  
01-503 Warszawa