


Lokalizacja mieszkania w budynku

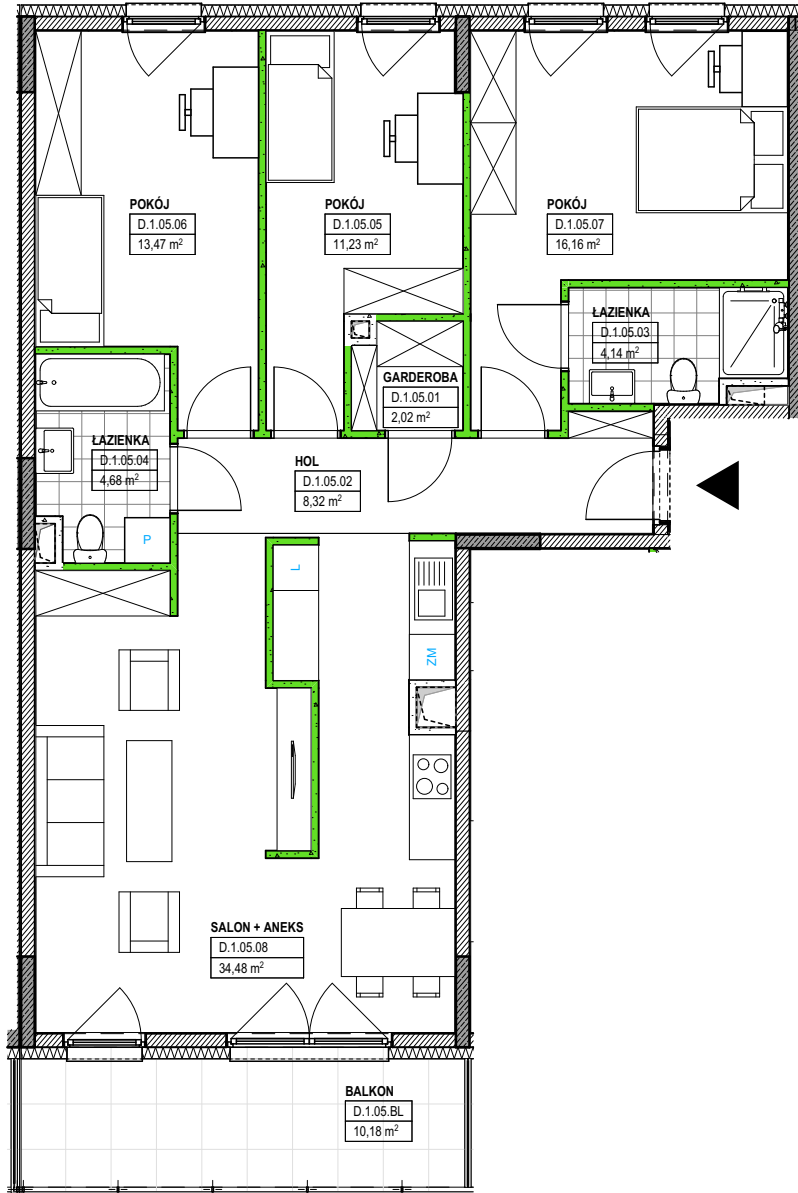

Numer lokalu	D.1.05
PIĘTRO	1 PIĘTRO
LICZBA POKOI	4
Powierzchnia użytkowa:	
GARDEROBA	2,02
HOL	8,32
ŁAZIENKA D.1.05.03	4,14
ŁAZIENKA D.1.05.04	4,68
POKÓJ D.1.05.06	11,23
POKÓJ D.1.05.05	13,47
POKÓJ D.1.05.07	16,16
SALON + ANEKS	34,48
	94,50 m²
BALKON	10,18

data: lipiec 2021 skala: 1:100

KAPS ARCHITEKCI

KAPS ARCHITEKCI sp. z o.o.
Al. Wojska Polskiego 41 lok.47
01-503 Warszawa