
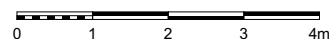


Lokalizacja mieszkania w budynku

Numer lokalu	D.1.06
PIĘTRO	1 PIĘTRO
LICZBA POKOI	2
Powierzchnia użytkowa:	
HOL	5,14
ŁAZIENKA	4,44
POKÓJ	12,41
SALON + ANEKS	23,21
	45,20 m²
BALKON	7,05

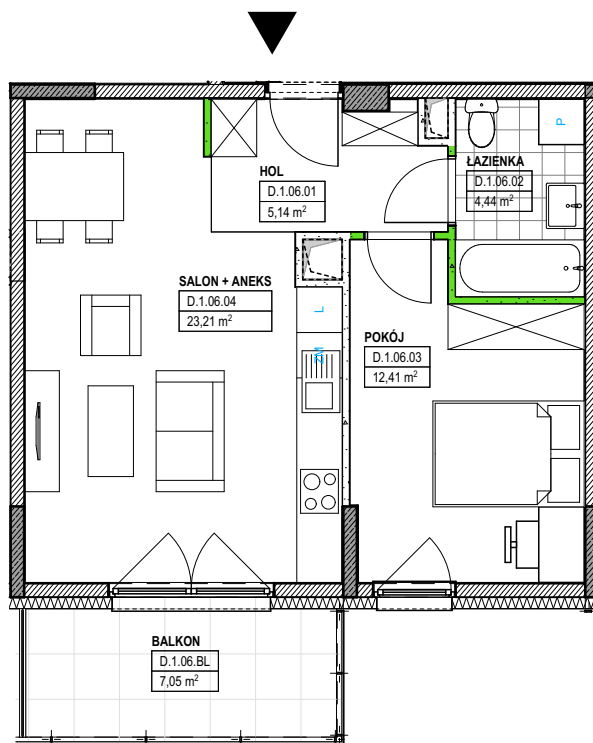

data:
lipiec 2021

skala:
1:100

KAPS ARCHITEKCI

KAPS ARCHITEKCI sp. z o.o.
Al. Wojska Polskiego 41 lok.47
01-503 Warszawa