
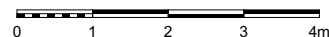


Lokalizacja mieszkania w budynku

Numer lokalu	D.1.10
PIĘTRO	1 PIĘTRO
LICZBA POKOI	3
Powierzchnia użytkowa:	
HOL	5,55
ŁAZIENKA	5,55
POKÓJ	9,85
POKÓJ	10,28
SALON + ANEKS	29,87
	61,10 m²
BALKON	17,08

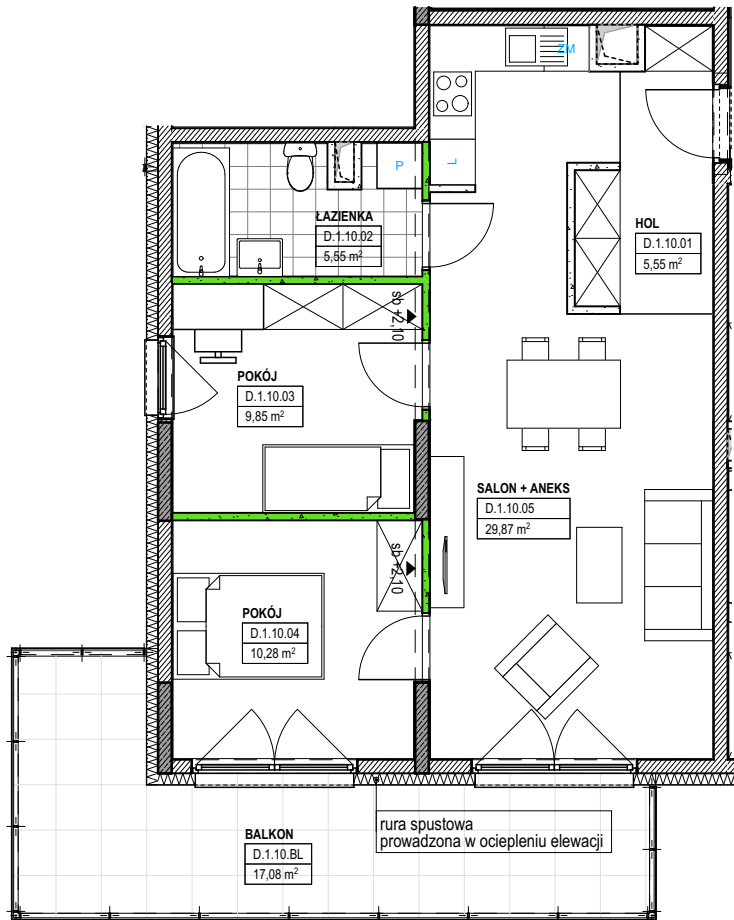

data:
lipiec 2021

skala:
1:100

KAPS ARCHITEKCI

KAPS ARCHITEKCI sp. z o.o.
Al. Wojska Polskiego 41 lok.47
01-503 Warszawa