


Lokalizacja mieszkania w budynku

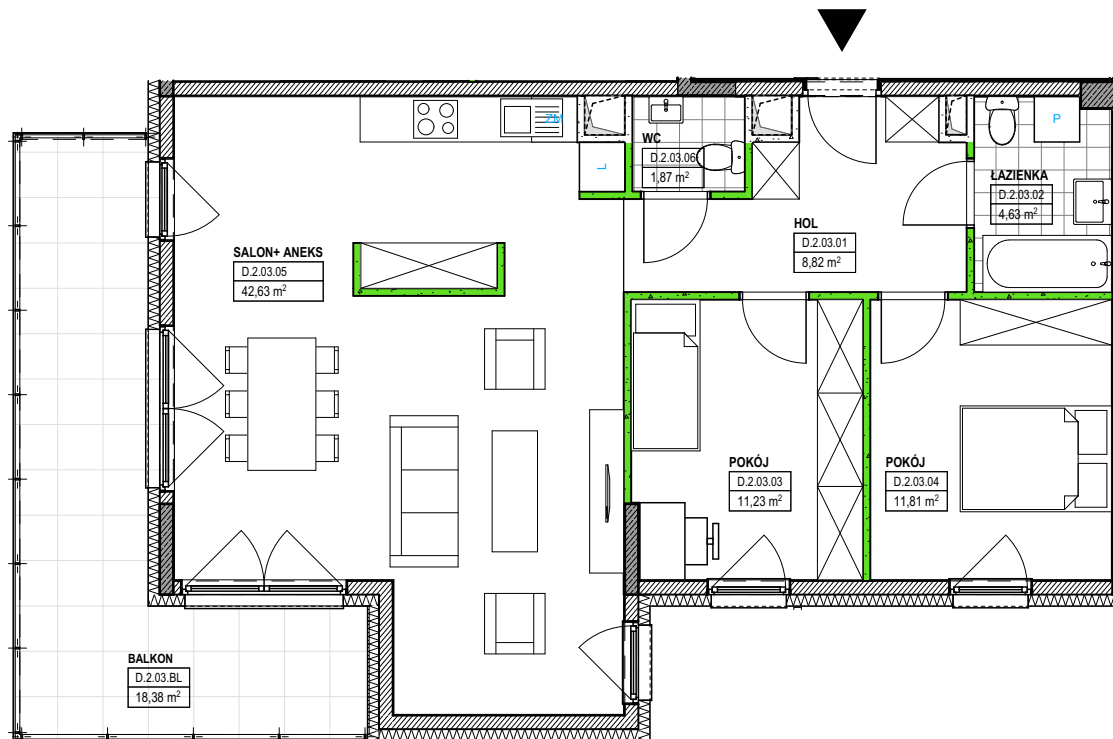

Numer lokalu **D.2.03**

PIĘTRO **2 PIĘTRO**

LICZBA POKOI **3**

**Powierzchnia użytkowa:**

HOL 8,82

ŁAZIENKA 4,63

POKÓJ 11,23

POKÓJ 11,81

SALON+ ANEKS 42,63

WC 1,87

**80,99 m²**

BALKON 18,38

data: **lipiec 2021** skala: **1:100**

