


Lokalizacja mieszkania w budynku

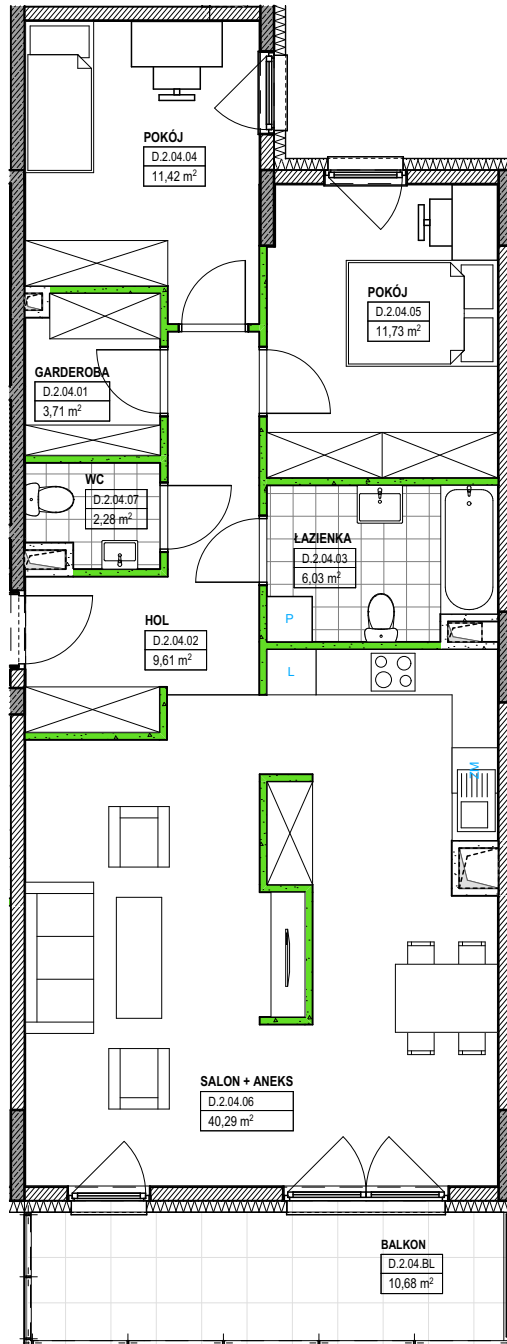

Numer lokalu	D.2.04
PIĘTRO	2 PIĘTRO
LICZBA POKOI	3
Powierzchnia użytkowa:	
GARDEROBA	3,71
HOL	9,61
ŁAZIENKA	6,03
POKÓJ	11,42
POKÓJ	11,73
SALON + ANEKS	40,29
WC	2,28
	85,07 m²
BALKON	10,68

data: lipiec 2021 skala: 1:100

KAPS ARCHITEKCI

KAPS ARCHITEKCI sp. z o.o.
Al. Wojska Polskiego 41 lok.47
01-503 Warszawa