



Lokalizacja mieszkania w budynku

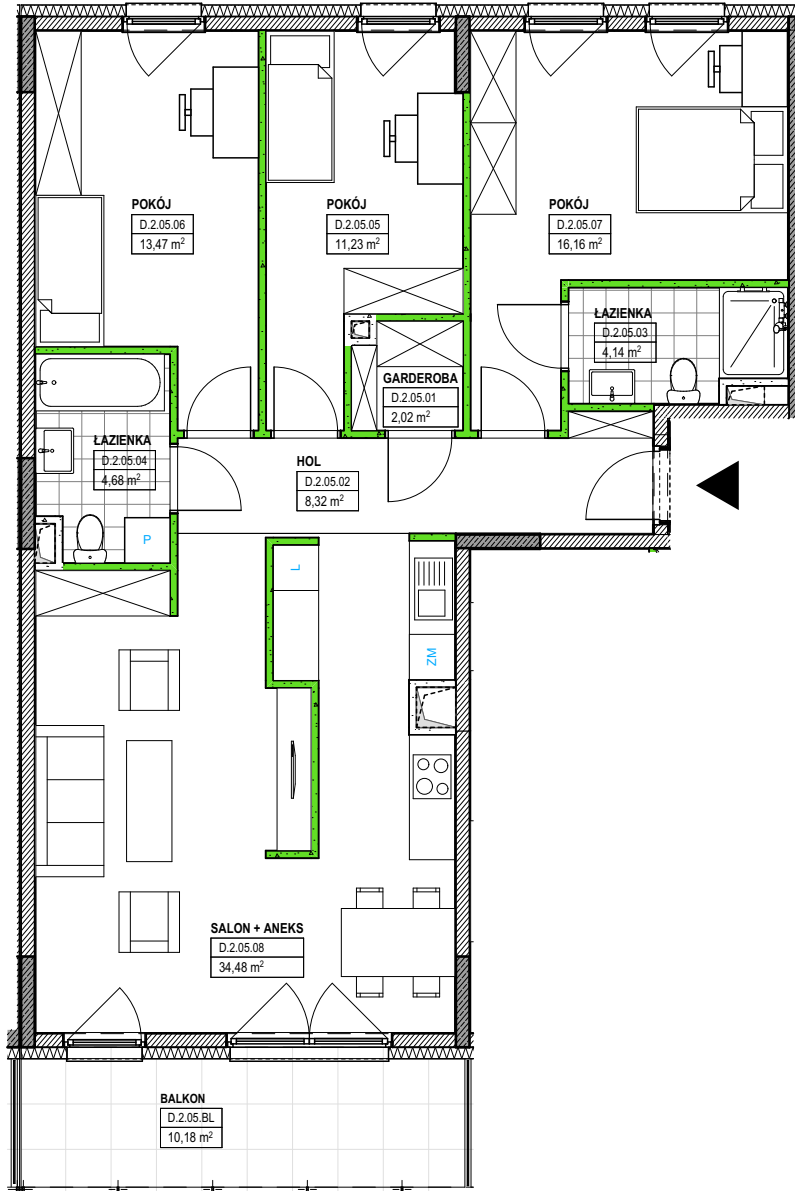

Numer lokalu	D.2.05
PIĘTRO	2 PIĘTRO
LICZBA POKOI	4
Powierzchnia użytkowa:	
GARDEROBA	2,02
HOL	8,32
ŁAZIENKA	4,14
ŁAZIENKA	4,68
POKÓJ	11,23
POKÓJ	13,47
POKÓJ	16,16
SALON + ANEKS	34,48
	94,50 m²
BALKON	10,18

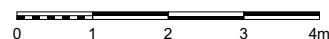

data: lipiec 2021 skala: 1:100

KAPS ARCHITEKCI

KAPS ARCHITEKCI sp. z o.o.
Al. Wojska Polskiego 41 lok.47
01-503 Warszawa