



Lokalizacja mieszkania w budynku

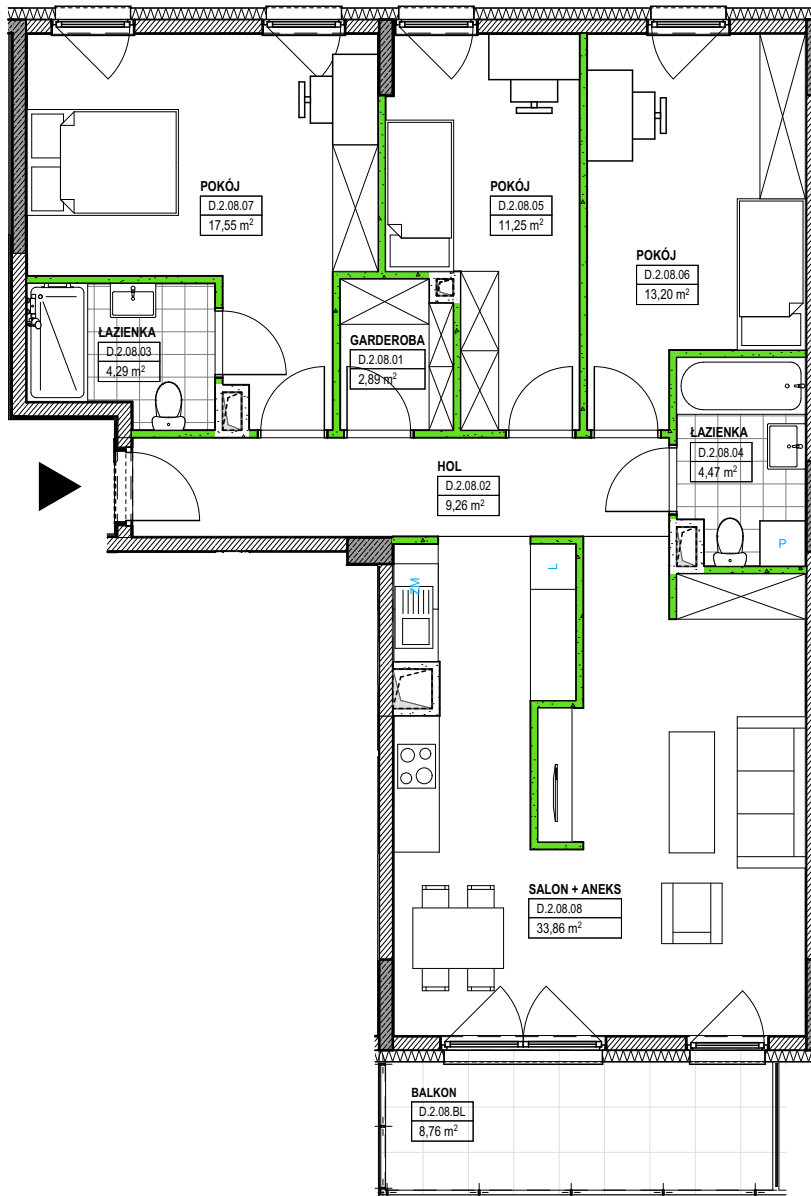

Numer lokalu	D.2.08
PIĘTRO	2 PIĘTRO
LICZBA POKOI	4
Powierzchnia użytkowa:	
GARDEROBA	2,89
HOL	9,26
ŁAZIENKA	4,29
ŁAZIENKA	4,47
POKÓJ	11,25
POKÓJ	13,20
POKÓJ	17,55
SALON + ANEKS	33,86
	96,77 m²
BALKON	8,76

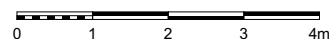

data: lipiec 2021 skala: 1:100

KAPS ARCHITEKCI

KAPS ARCHITEKCI sp. z o.o.
Al. Wojska Polskiego 41 lok.47
01-503 Warszawa