


Lokalizacja mieszkania w budynku

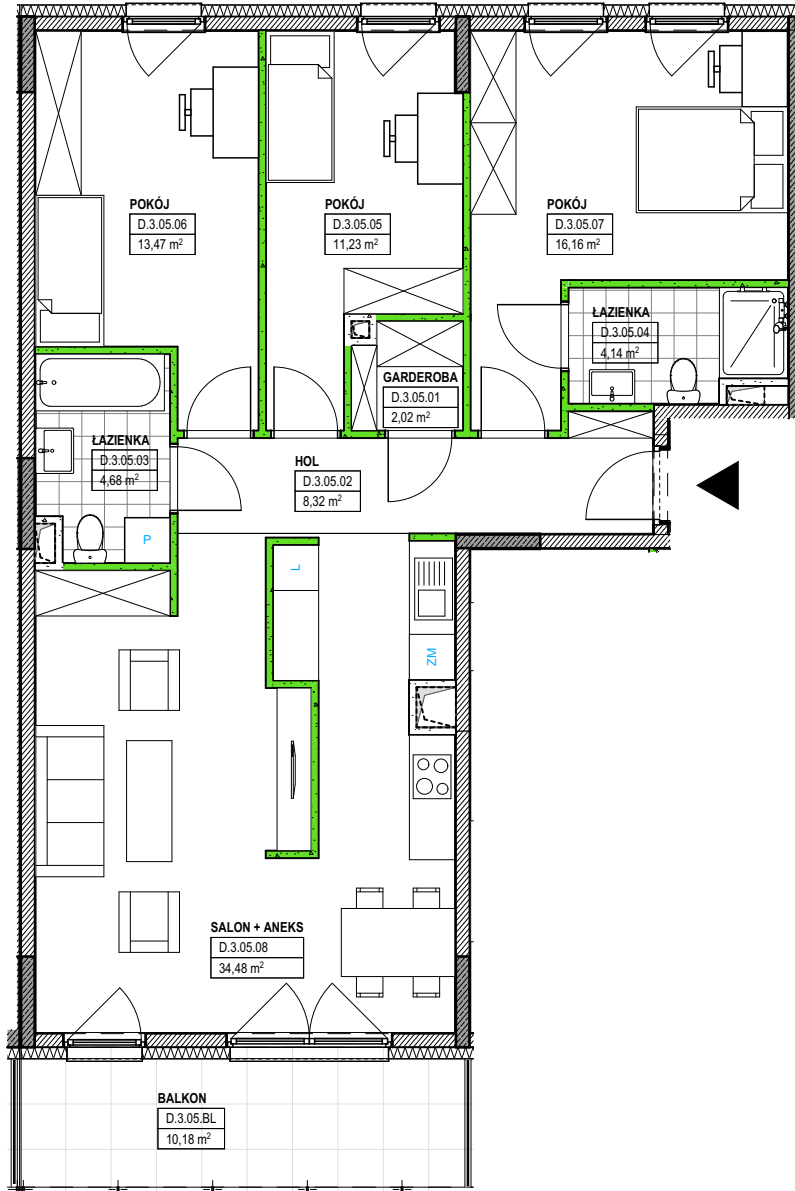

Numer lokalu	<b>D.3.05</b>
PIĘTRO	3 PIĘTRO
LICZBA POKÓJ	4
<b>Powierzchnia użytkowa:</b>	
GARDEROBA	2,02
HOL	8,32
ŁAZIENKA D.3.05.04	4,68
ŁAZIENKA	4,14
POKÓJ	11,23
POKÓJ	13,47
POKÓJ	16,16
SALON + ANEKS	34,48
	<b>94,50 m<sup>2</sup></b>
BALKON	10,18

data: lipiec 2021 skala: 1:100

**KAPS ARCHITEKCI**

KAPS ARCHITEKCI sp. z o.o.  
Al. Wojska Polskiego 41 lok.47  
01-503 Warszawa