

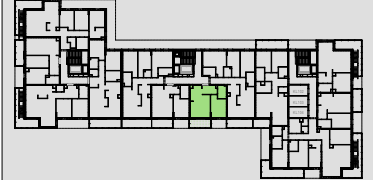


LONGBRIDGE KABATY 1 Sp. z o.o. sp. k.
ul. Cybernetyki 10
02-677 WARSZAWA

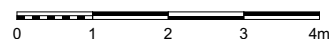

Lokalizacja mieszkania w budynku

Numer lokalu	D.3.07
PIĘTRO	3 PIĘTRO
LICZBA POKOI	2
Powierzchnia użytkowa:	
HOL	5,04
ŁAZIENKA	4,37
POKÓJ	12,39
SALON+ANEKS	22,06
	43,86 m²
BALKON	7,09

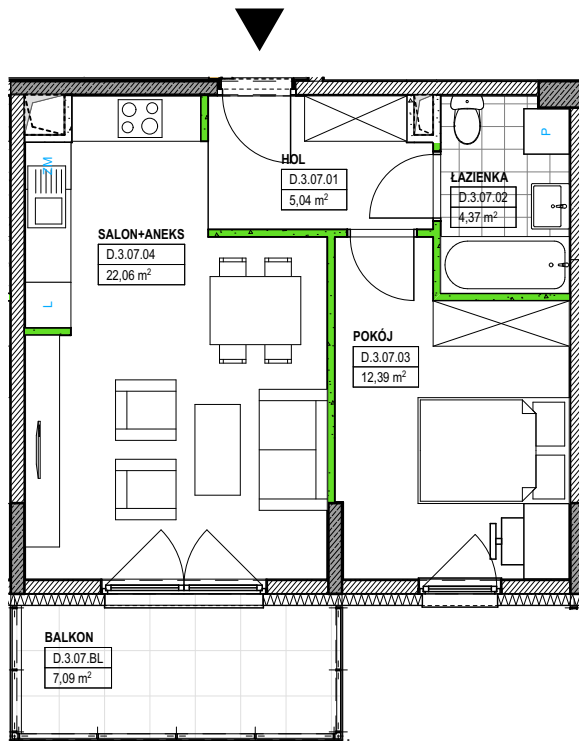

data: lipiec 2021 skala: 1:100

KAPS ARCHITEKCI

KAPS ARCHITEKCI sp. z o.o.
Al. Wojska Polskiego 41 lok.47
01-503 Warszawa