



Lokalizacja mieszkania w budynku

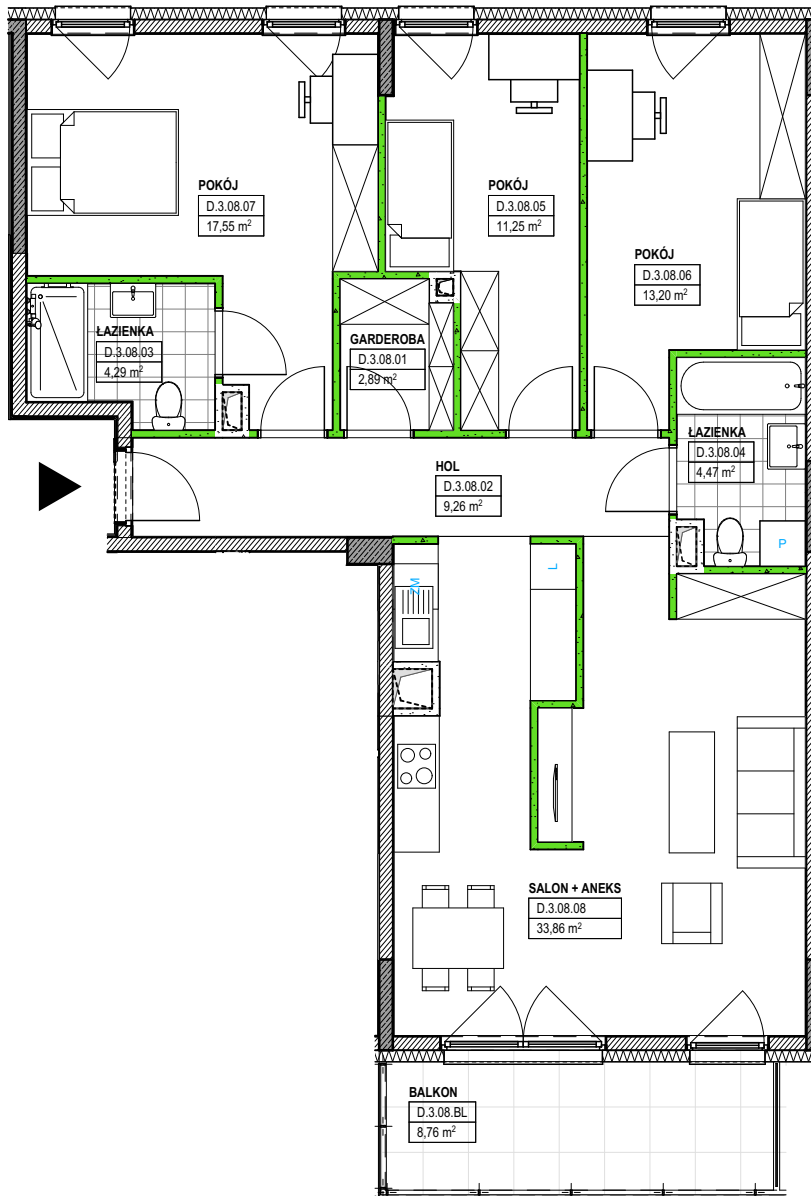

Numer lokalu	<b>D.3.08</b>
PIĘTRO	3 PIĘTRO
LICZBA POKOI	4
<b>Powierzchnia użytkowa:</b>	
GARDEROBA	2,89
HOL	9,26
ŁAZIENKA	4,29
ŁAZIENKA	4,47
POKÓJ	11,25
POKÓJ	13,20
POKÓJ	17,55
SALON + ANEKS	33,86
	<b>96,77 m<sup>2</sup></b>
BALKON	8,76

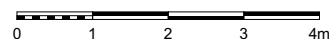

data: lipiec 2021 skala: 1:100

**KAPS ARCHITEKCI**

KAPS ARCHITEKCI sp. z o.o.  
Al. Wojska Polskiego 41 lok.47  
01-503 Warszawa