



Lokalizacja mieszkania w budynku

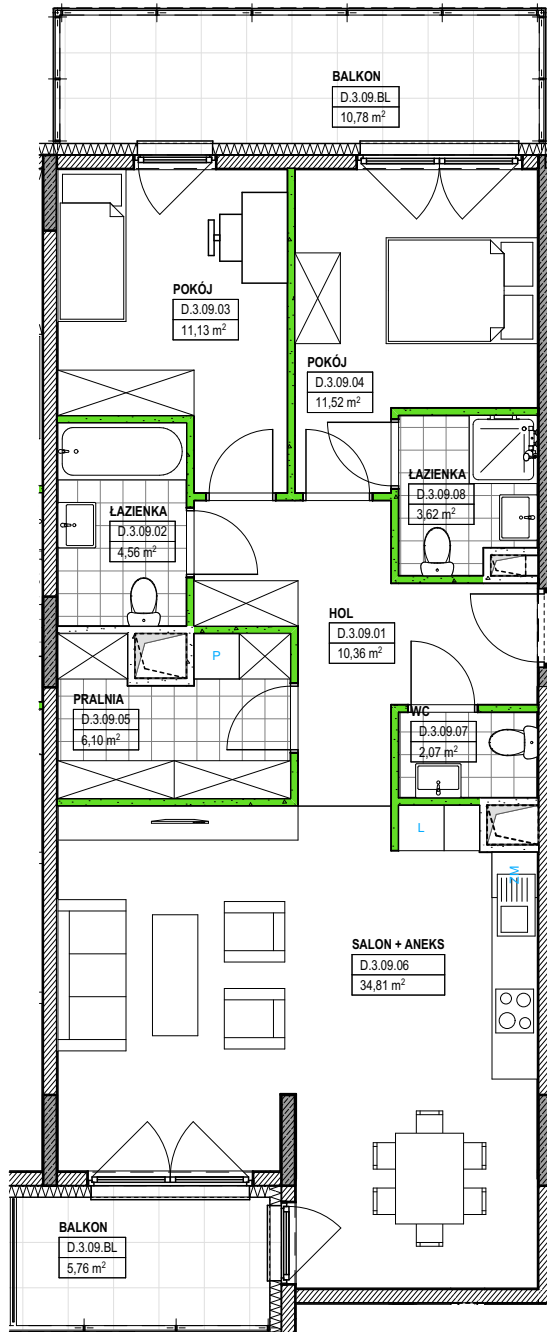

Numer lokalu	D.3.09
PIĘTRO	3 PIĘTRO
LICZBA POKOI	3
Powierzchnia użytkowa:	
HOL	10,36
ŁAZIENKA	4,56
POKÓJ	11,13
POKÓJ	11,52
PRALNIA	6,10
SALON + ANEKS	34,81
WC	2,07
ŁAZIENKA	3,62
	84,17 m²
BALKON	10,78
BALKON	5,76

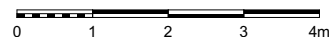

data: lipiec 2021 skala: 1:100

KAPS ARCHITEKCI

KAPS ARCHITEKCI sp. z o.o.
Al. Wojska Polskiego 41 lok. 47
01-503 Warszawa