



Lokalizacja mieszkania w budynku

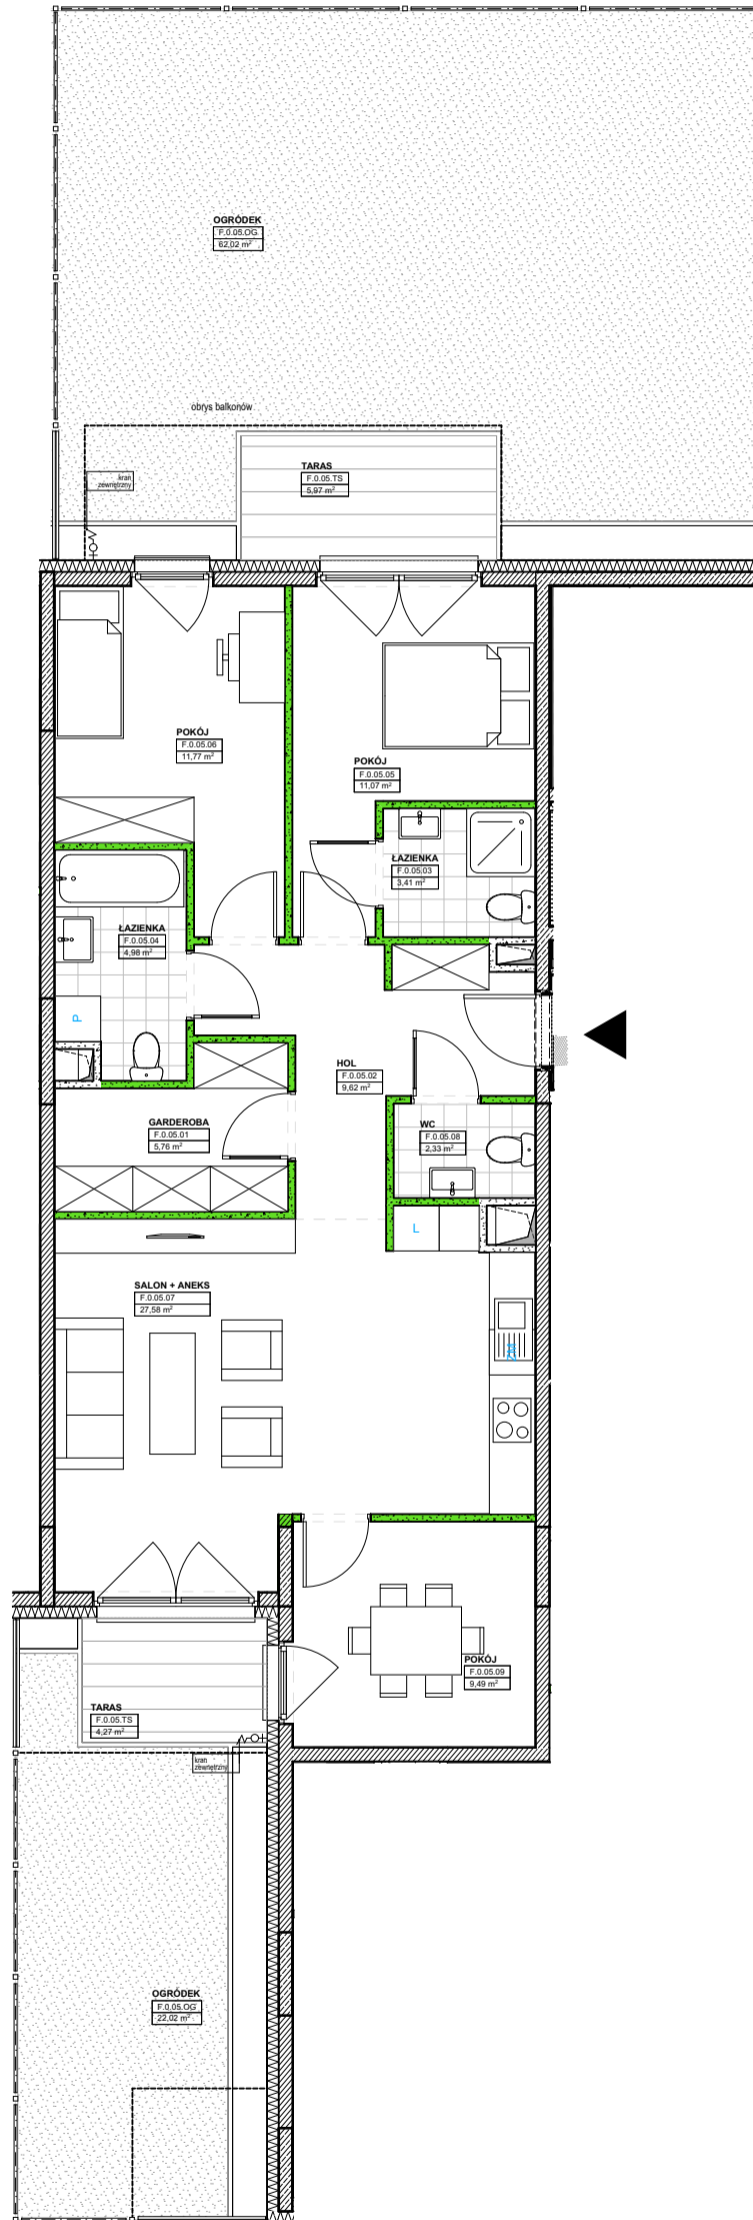

Numer lokalu	<b>F.0.05</b>
PIĘTRO	PARTER
LICZBA POKOI	4
<b>Powierzchnia użytkowa:</b>	
GARDEROBA	5,76
HOL	9,62
ŁAZIENKA	3,41
ŁAZIENKA	4,98
POKÓJ	11,07
POKÓJ	11,77
SALON + ANEKS	27,58
WC	2,33
POKÓJ	9,49
	<b>86,01 m<sup>2</sup></b>
TARAS	5,97
TARAS	4,27
	<b>10,24 m<sup>2</sup></b>
OGRÓDEK	62,02
OGRÓDEK	22,02
	<b>84,04 m<sup>2</sup></b>

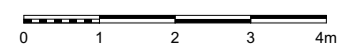

data: luty 2022 skala: 1:100

**KAPS ARCHITEKCI**

KAPS ARCHITEKCI sp. z o.o.  
Al. Wojska Polskiego 41 lok.47  
01-503 Warszawa