


Lokalizacja mieszkania w budynku

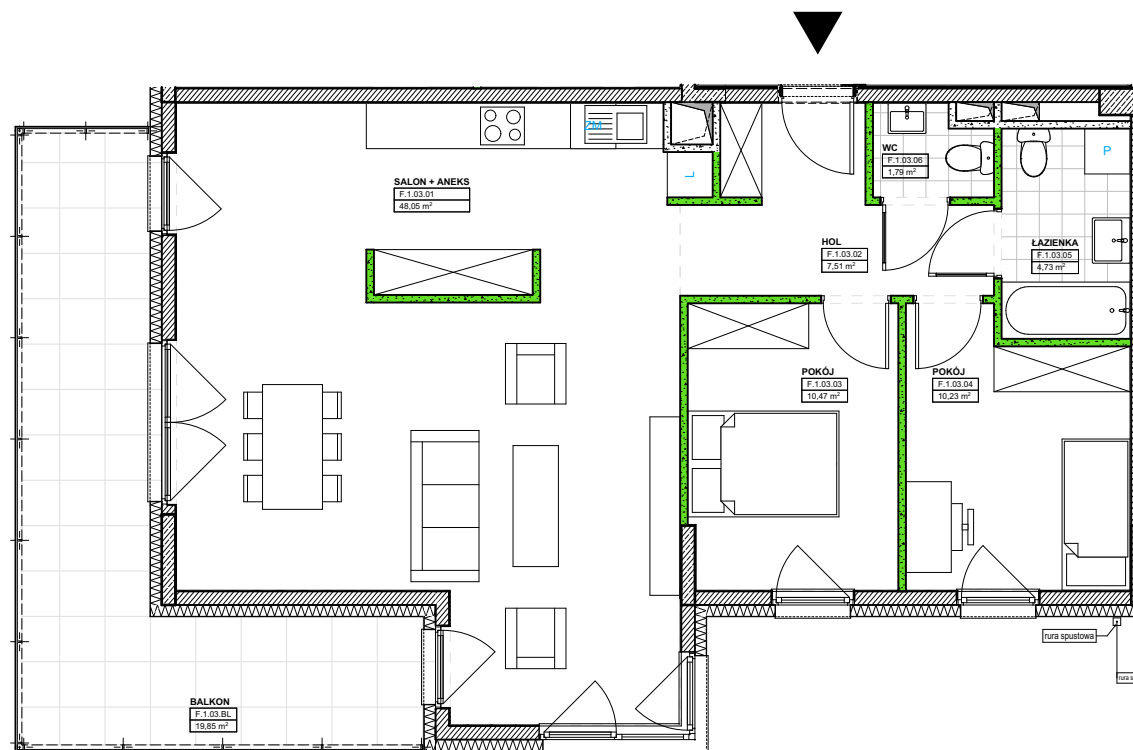

Numer lokalu **F.1.03**

PIĘTRO **1 PIĘTRO**

LICZBA POKOI **3**

**Powierzchnia użytkowa:**

SALON + ANEKS **48,05**

HOL **7,51**

POKÓJ **10,47**

POKÓJ **10,23**

ŁAZIENKA **4,73**

WC **1,79**

**82,78 m<sup>2</sup>**

BALKON **19,85**

data: **luty 2022** skala: **1:100**