


Lokalizacja mieszkania w budynku

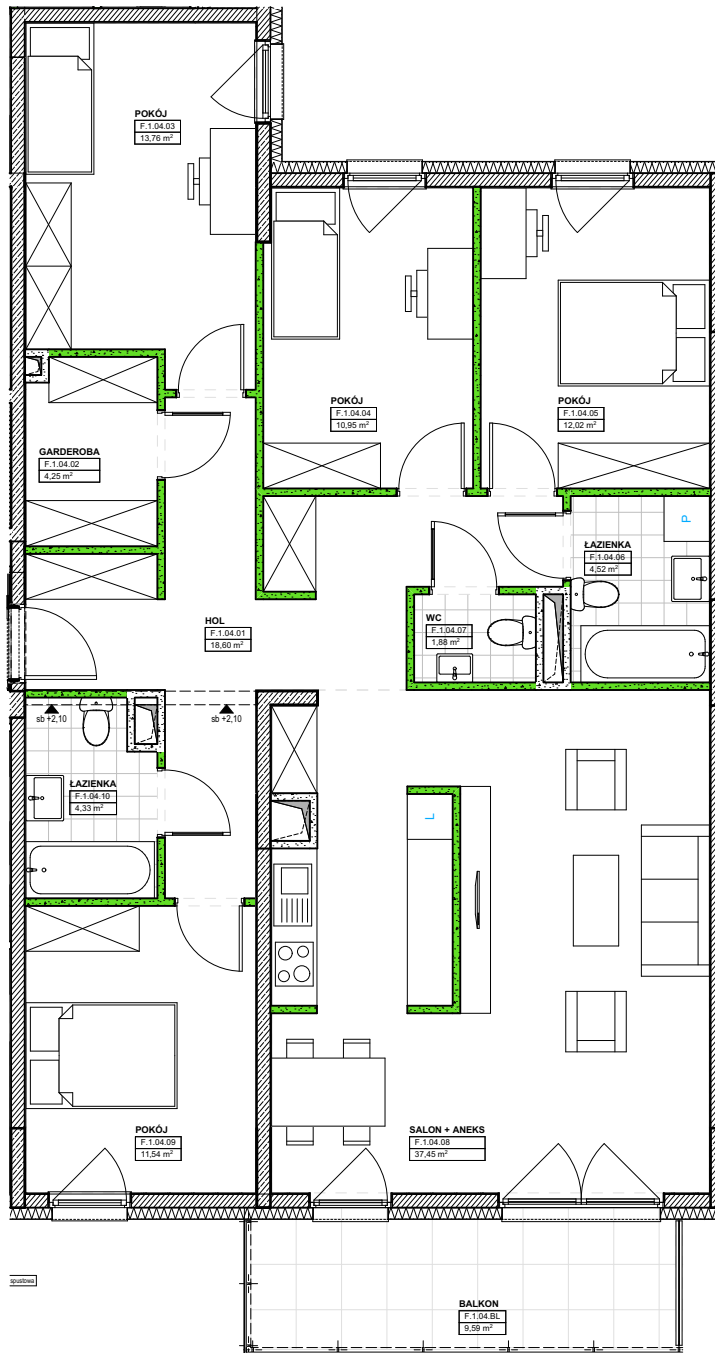

Numer lokalu	F.1.04
PIĘTRO	1 PIĘTRO
LICZBA POKOI	5
Powierzchnia użytkowa:	
HOL	18,60
GARDEROBA	4,25
POKÓJ	13,76
POKÓJ	10,95
POKÓJ	12,02
ŁAZIENKA	4,52
WC	1,88
SALON + ANEKS	37,45
POKÓJ	11,54
ŁAZIENKA	4,33
	119,30 m²
BALKON	9,59

data: luty 2022 skala: 1:100