


Lokalizacja mieszkania w budynku

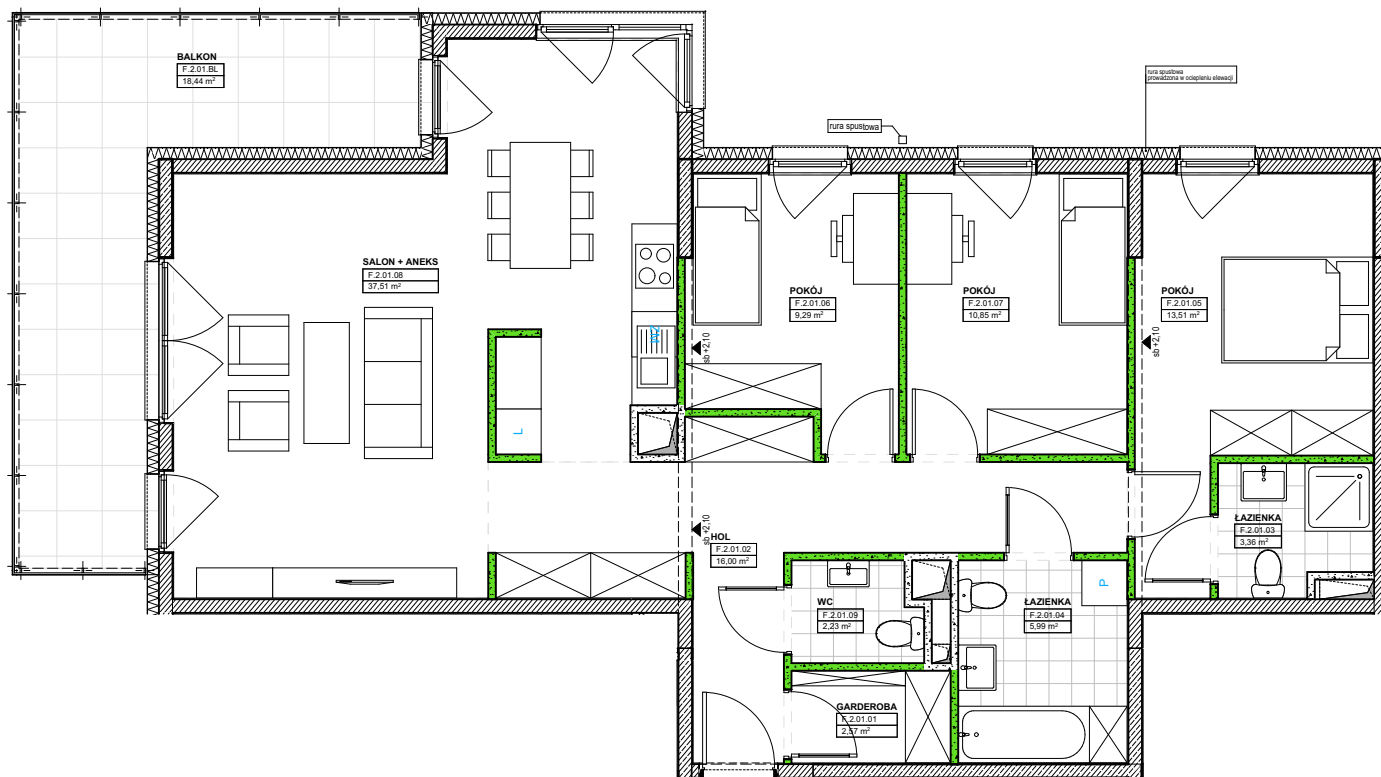

Numer lokalu	F.2.01
PIĘTRO	2 PIĘTRO
LICZBA POKOI	4
Powierzchnia użytkowa:	
GARDEROBA	2,57
HOL	16,00
ŁAZIENKA	3,36
ŁAZIENKA	5,99
POKÓJ	13,51
POKÓJ	9,29
POKÓJ	10,85
SALON + ANEKS	37,51
WC	2,23
	101,31 m²
BALKON	18,44
	18,44 m²

data: luty 2022 skala: 1:100

KAPS ARCHITEKCI

KAPS ARCHITEKCI sp. z o.o.
Al. Wojska Polskiego 41 lok.47
01-503 Warszawa