



Lokalizacja mieszkania w budynku

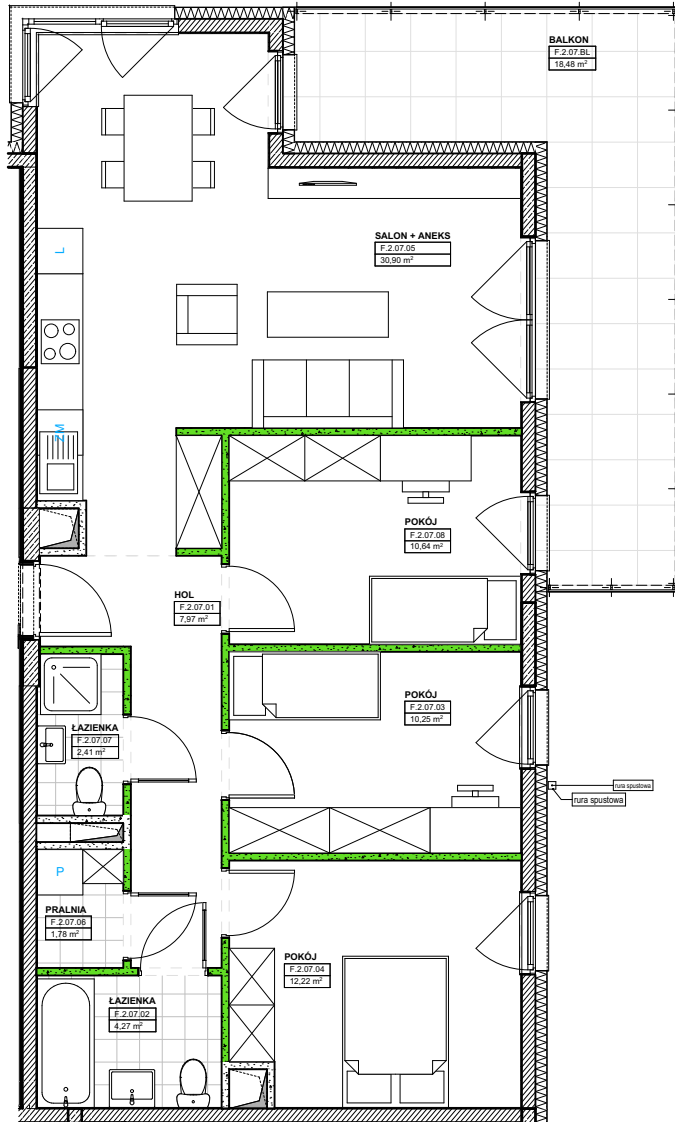

Numer lokalu	F.2.07
PIĘTRO	2 PIĘTRO
LICZBA POKOI	4
Powierzchnia użytkowa:	
HOL	7,97
ŁAZIENKA	4,27
POKÓJ	10,25
POKÓJ	12,22
SALON + ANEKS	30,90
PRALNIA	1,78
ŁAZIENKA	2,41
POKÓJ	10,64
	80,44 m²
BALKON	18,48

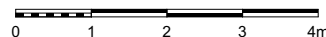

data: luty 2022 skala: 1:100

KAPS ARCHITEKCI

KAPS ARCHITEKCI sp. z o.o.
Al. Wojska Polskiego 41 lok.47
01-503 Warszawa