
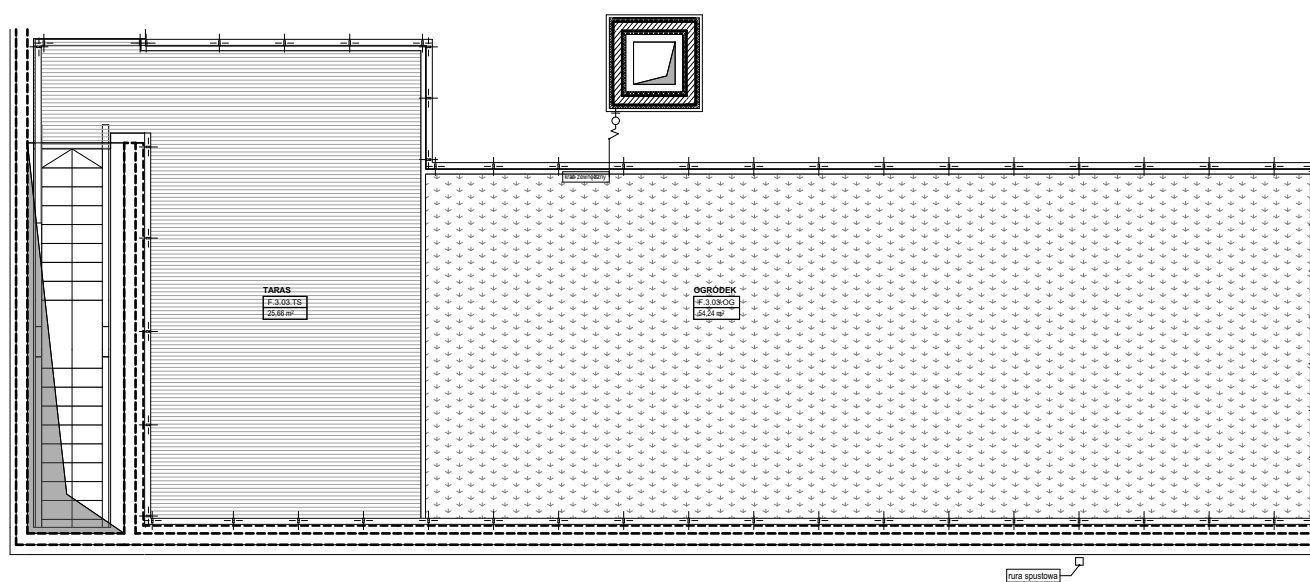


Lokalizacja mieszkania w budynku

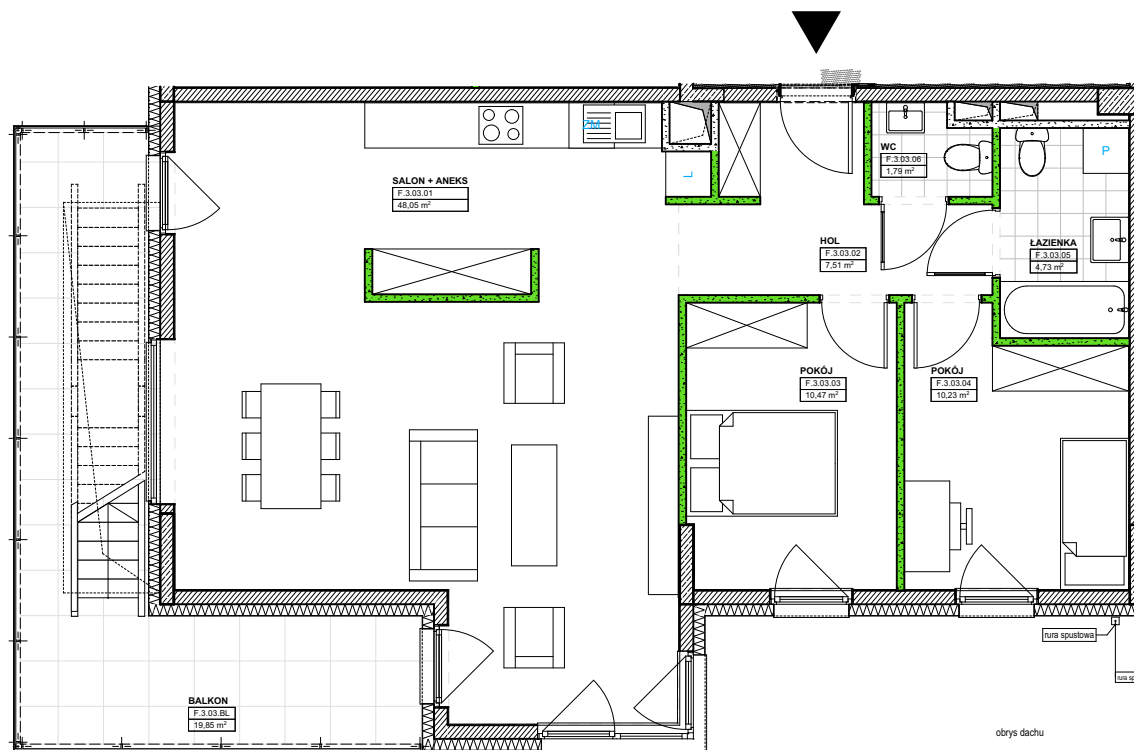

Numer lokalu	F.3.03
PIĘTRO	3 PIĘTRO
LICZBA POKOI	3
Powierzchnia użytkowa:	
SALON + ANEKS	48,05
HOL	7,51
POKÓJ	10,47
POKÓJ	10,23
ŁAZIENKA	4,73
WC	1,79
	82,78 m²
BALKON	19,85
TARAS	25,66
OGRÓDEK	54,24

data: luty 2022 skala: 1:100

KAPS ARCHITEKCI

KAPS ARCHITEKCI sp. z o.o.
Al. Wojska Polskiego 41 lok.47
01-503 Warszawa